

ARKHITEX


СТАДИЯ «РАБОЧАЯ ДОКУМЕНТАЦИЯ»

Квартира в Зеленограде

СОДЕРЖАНИЕ ПРОЕКТА

1	Титульный лист	26	Развёртка гостиной E-F/ F-E
2	Содержание проекта	27	Развёртки игровой A-B, B-C
3	Обмерный план	28	Развёртки игровой C-D, D-A
4	Монтажный план перегородок	29	Развёртки кабинета A-B/ B-C
5	План демонтажа перегородок	30	Развёртки кабинета C-D/ D-A
6	План расстановки мебели	31	Развёртки комнаты девочки A-B/ B-C
7	План напольных покрытий	32	Развёртки комнаты девочки C-D/ D-A
8	План тёплых полов	33	Развёртки спальни A-B
9	План потолков с привязкой светильников	34	Развёртки спальни B-C / D-A
10	План розеток, выключателей и групп света	35	Развёртки спальни C-D
11	План маркировки дверных проёмов	36	Развёртки гардеробной A-B/ B-C
12	Развёртка холла 1 A-B, C-D, E-F	37	Развёртки гардеробной C-D/ D-A
13	Развёртка холла 1 F-G, D-E	38	Развёртки санузла 2 A-B/ B-C
14	Развёртка холла 1 G-H	39	Развёртки санузла 2 C-D/ D-A
15	Развёртки холла 1 B-C, H-A	40	Развёртки комнаты мальчика A-B/ B-C
16	Развёртки холла 2 A-B, C-D	41	Развёртки комнаты мальчика C-D/ D-A
17	Развёртки холла 2 B-C, D-E	42	Развёртки постирочной A-B/ B-C
18	Развёртки холла 2 E-F, G-H	43	Развёртки постирочной C-D/ D-A
19	Развёртки холла 2 F-G, H-A		
20	Развёртки санузла 1 A-B, B-C		
21	Развёртки санузла 1 C-D, D-A		
22	Развёртка гостиной A-B		
23	Развёртка гостиной B-C		
24	Развёртка гостиной C-D		
25	Развёртка гостиной D-A		

			АРКНІТЕХ
ГАП	Качалов И.	Квартира в Зеленограде	ДАТА 23.04.2020
АРХИТЕКТОР	Зыльков З.	Содержание проекта	
		МАСШТАБ 1:25	2

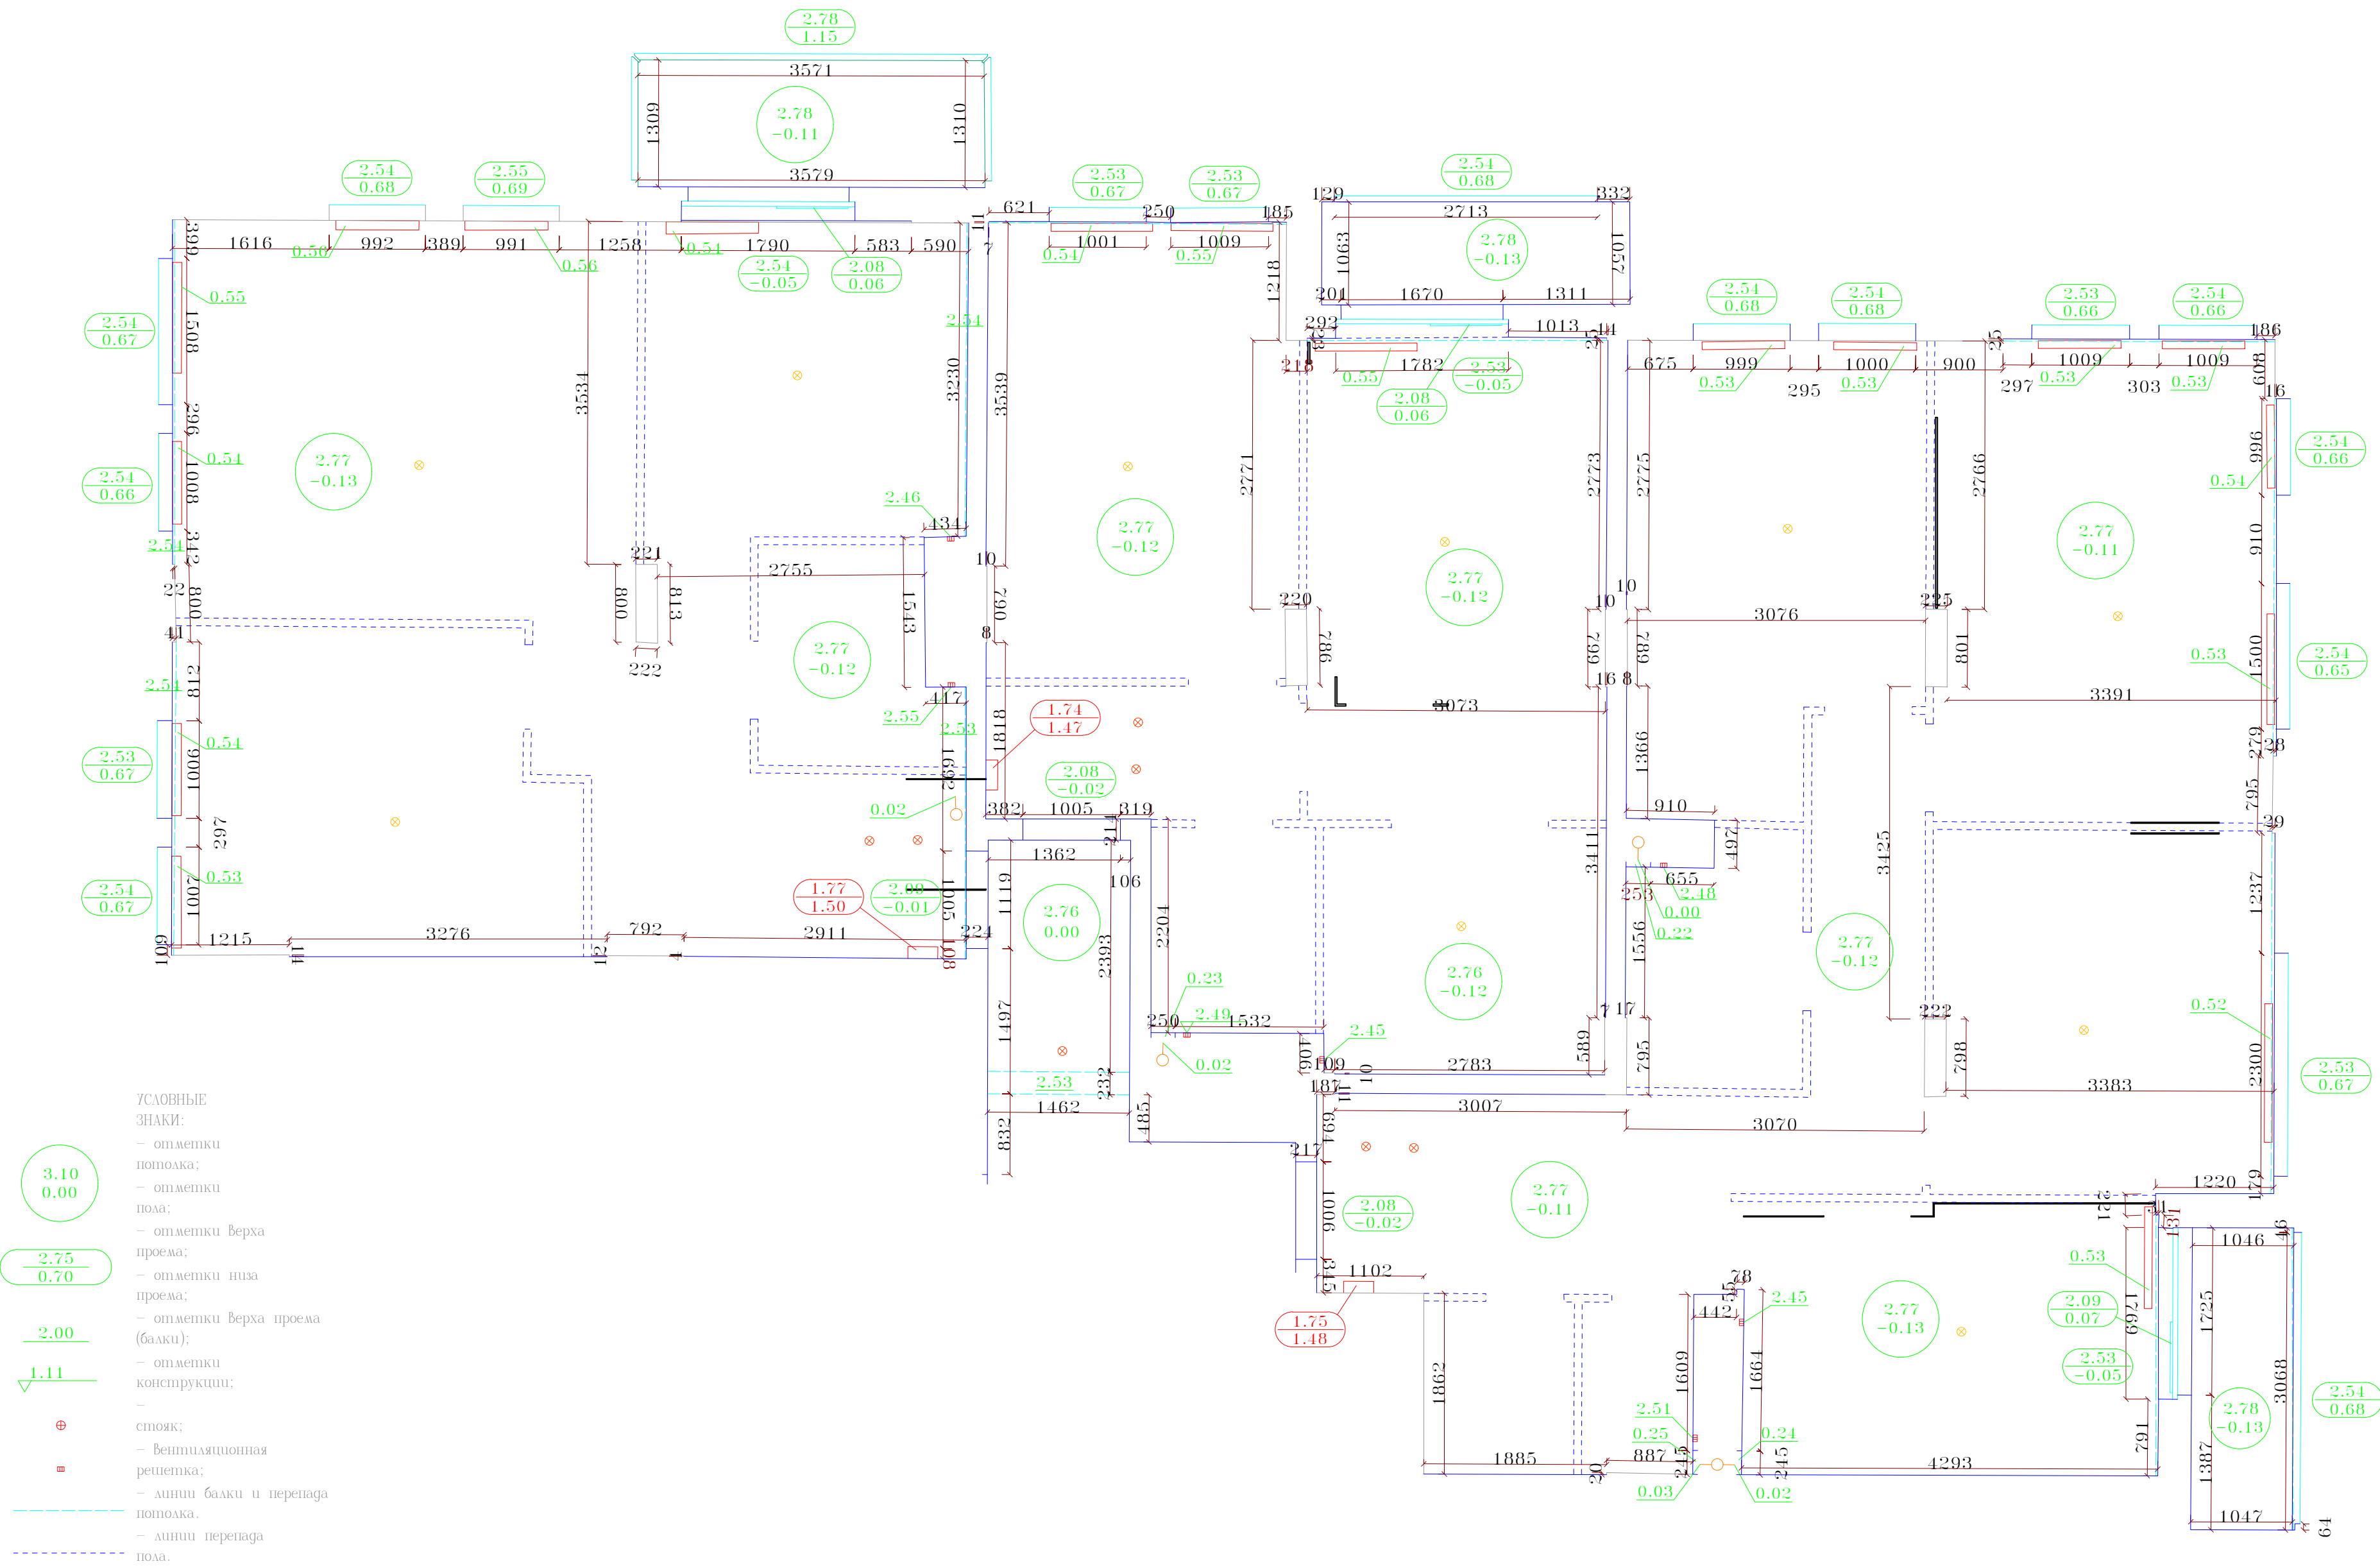

- УСЛОВНЫЕ
ЗНАКИ:
- отметки потолка;
 - отметки пола;
 - отметки верха проема;
 - отметки низа проема;
 - отметки верха проема (балки);
 - отметки конструкции;
 - стоек;
 - вентиляционная решетка;
 - линии балки и перепада потолка.
 - линии перепада пола.

ПРИМЕЧАНИЯ

Съемка выполнена в условной системе координат X, Y и системе высот Н.


Размеры на чертеже показаны в миллиметрах, отметки в метрах.

Помещения, не обеспеченные доступом, остались на чертеже "белым пятном".

Съемка выполнена по существующему отделочному материалу.

При совмещении поэтажных планов использовать базовую точку с координатами 0,0

			ARKHITEX
ГАП	Качалов И.	Квартира в Зеленограде	Дата 23.04.2020
АРХИТЕКТОР	Зыльков З.	Обмерный план	
		МАСШТАБ 1:50	3

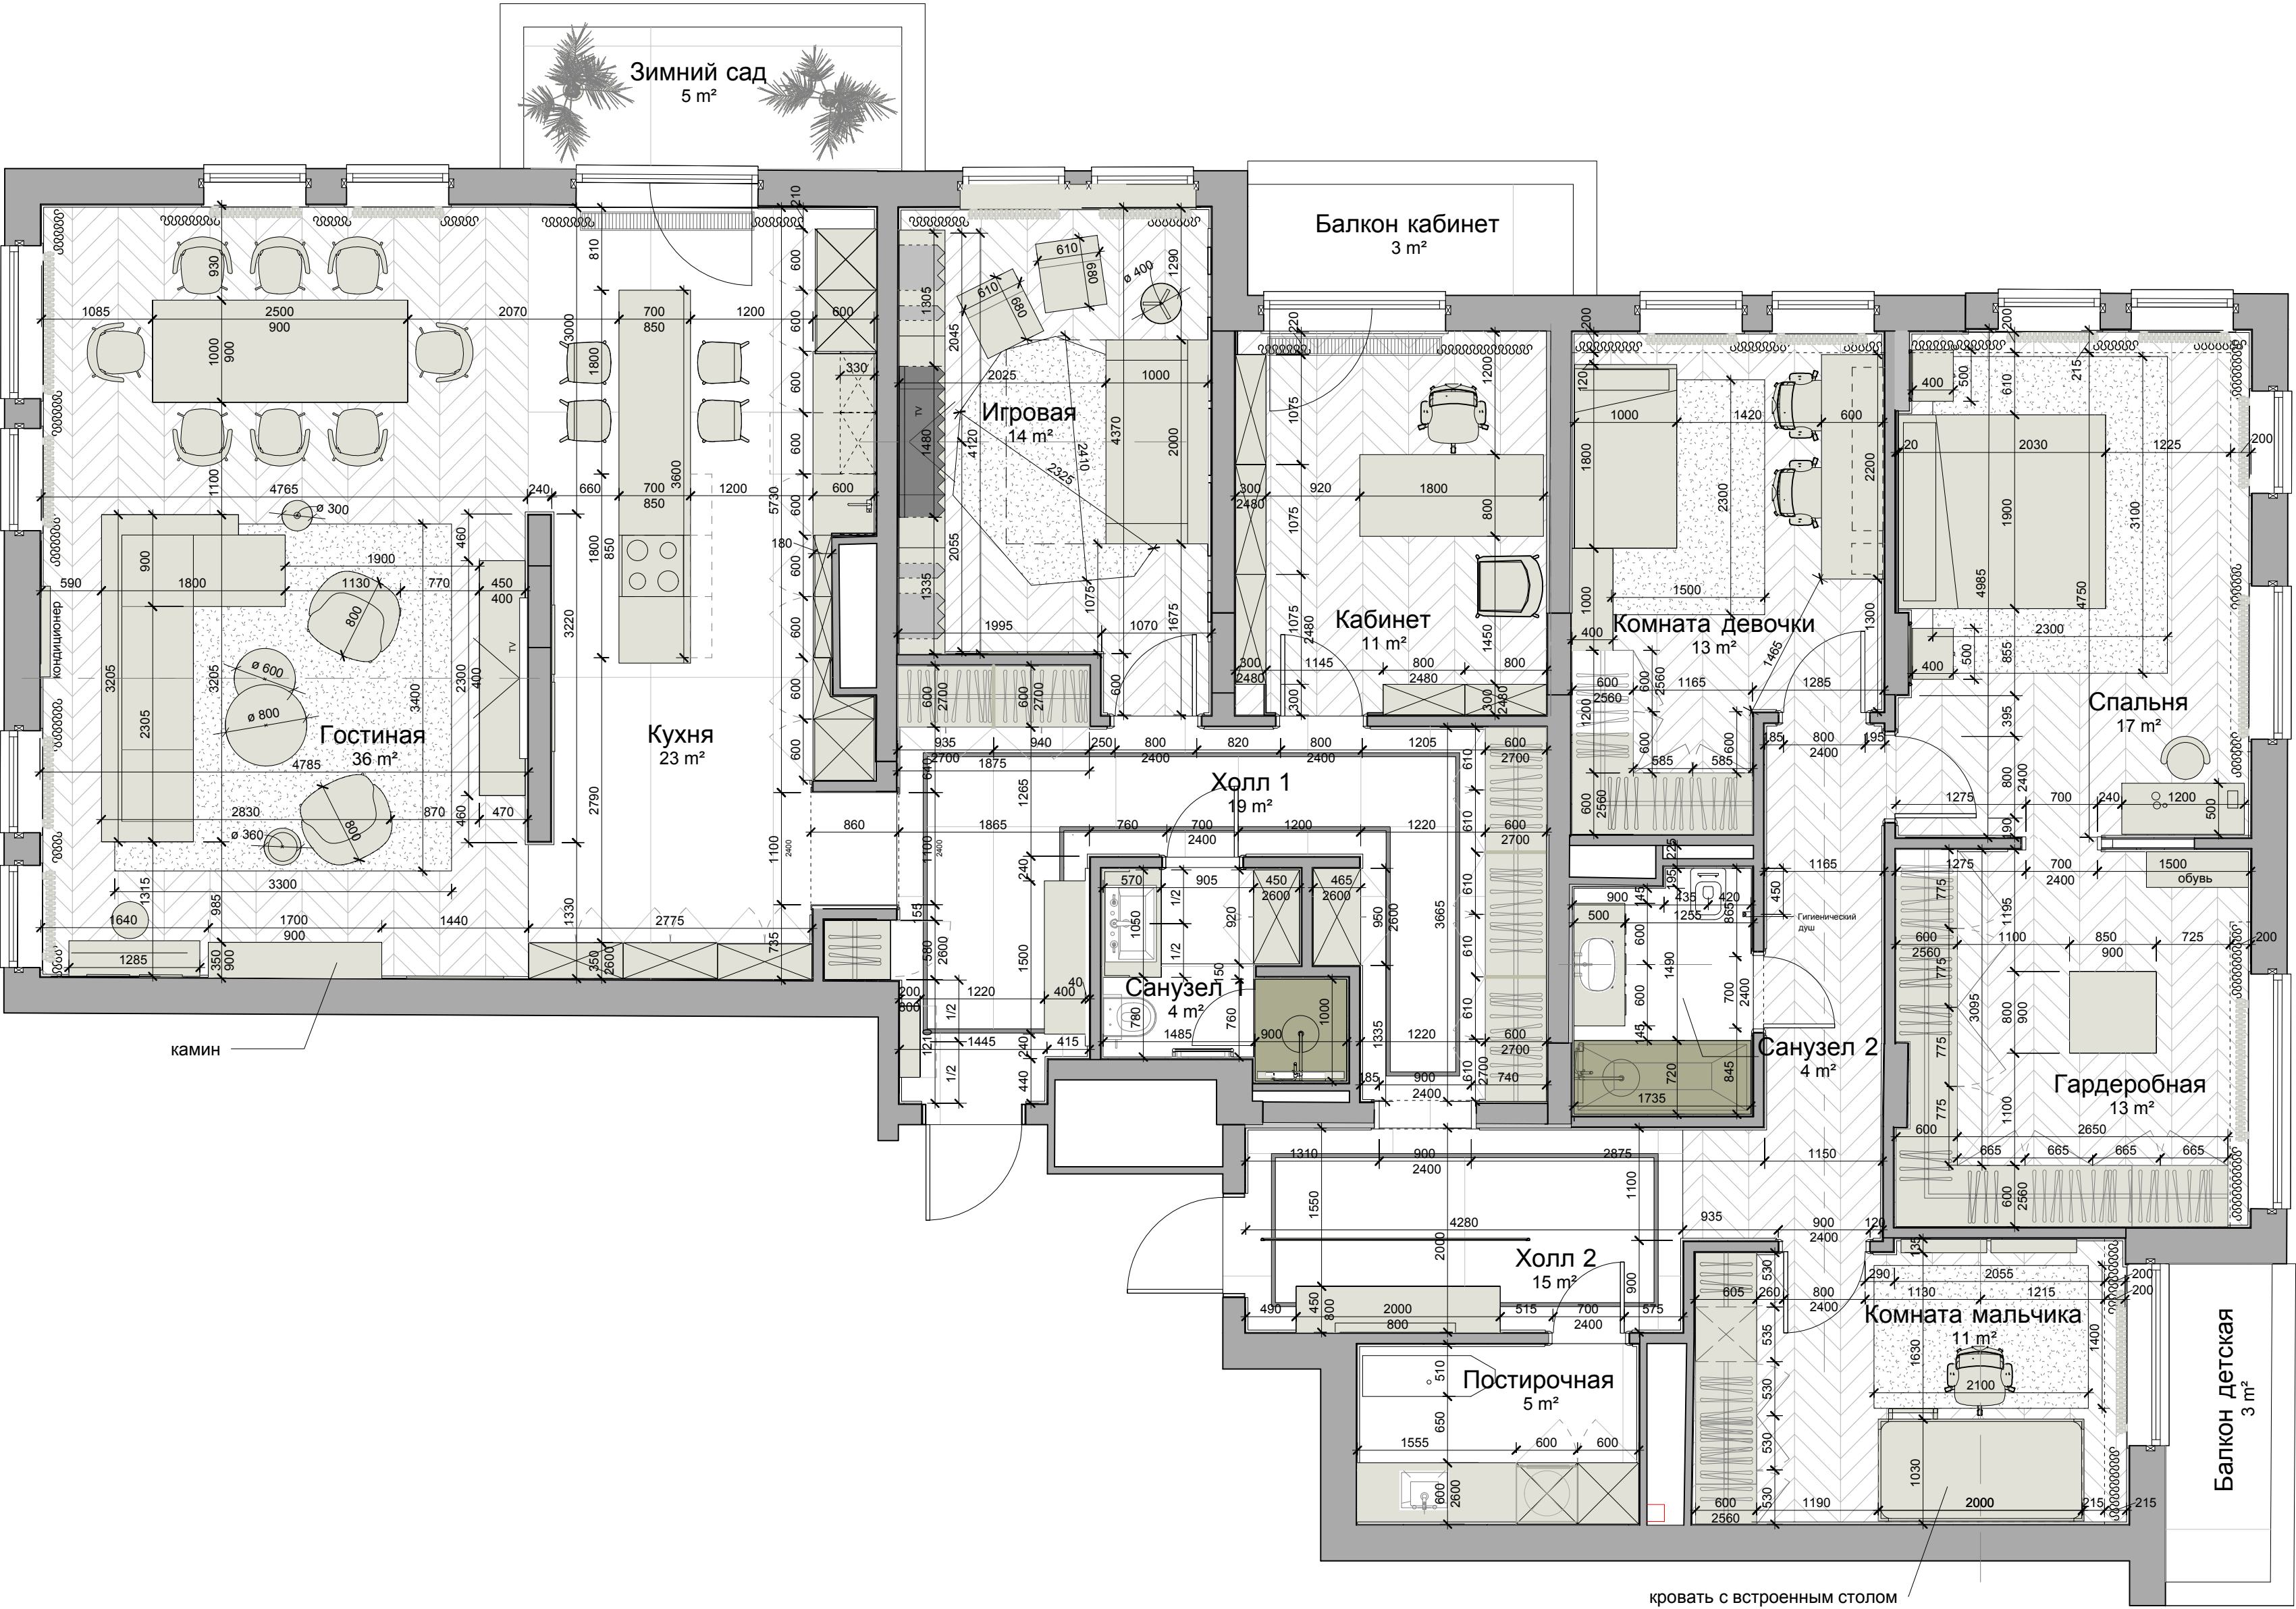


Экспликация помещений		
N	Название	Площадь
1	Холл 1	18.6 m²
2	Холл 2	15.0 m²
3	Санузел 1	4.0 m²
4	Гостиная	35.7 m²
5	Кухня	23.0 m²
6	Игровая	13.7 m²
7	Кабинет	11.2 m²
8	Комната девочки	13.3 m²
9	Спальня	16.8 m²
10	Гардеробная	12.6 m²
11	Санузел 2	4.0 m²
12	Комната мальчика	11.4 m²
13	Постирочная	4.8 m²
14	Зимний сад	5.2 m²
15	Балкон кабинет	3.5 m²
16	Балкон детская	3.2 m²
Общая площадь		195.9 m²

Все размеры даны с учётом чистовой отделки

			АРКНІТЕХ
ГАП	Качалов И.	Квартира в Зеленограде	ДАТА 23.04.2020
АРХИТЕКТОР	Зыльков З.	План расстановки мебели	
		МАСШТАБ 1:50	6

Ведомость плинтусов		Ведомость напольных покрытий		Экспликация помещений			
Наименование	пог. м	N	Наименование	Площадь	N	Название	Площадь
Плинтус h120	108.67 м	1	Паркетная доска - французская ёлка	125.0 м²	1	Холл 1	18.6 м²
		2	Керамогранит крупноформатный 2,6м*1,2м	85.2 м²	2	Холл 2	15.0 м²
		3	Керамогранит вставка 40мм	1.2 м²	3	Санузел 1	4.0 м²
					4	Гостиная	35.7 м²
					5	Кухня	23.0 м²
					6	Игровая	13.7 м²
					7	Кабинет	11.2 м²
					8	Комната девочки	13.3 м²
					9	Спальня	16.8 м²
					10	Гардеробная	12.6 м²
					11	Санузел 2	4.0 м²
					12	Комната мальчика	11.4 м²
					13	Постирочная	4.8 м²
					14	Зимний сад	5.2 м²
					15	Балкон кабинет	3.5 м²
					16	Балкон детская	3.2 м²
					Общая площадь		195.9 м²

Diagram showing floor plan details for rooms 8 and 9. Room 8 dimensions: 3055 x 20, area 13.3 m². Room 9 dimensions: 3480 x 20, area 16.8 m². The diagram includes a hatched pattern for the flooring and a pink cloud highlighting the flooring materials and areas from the table above.

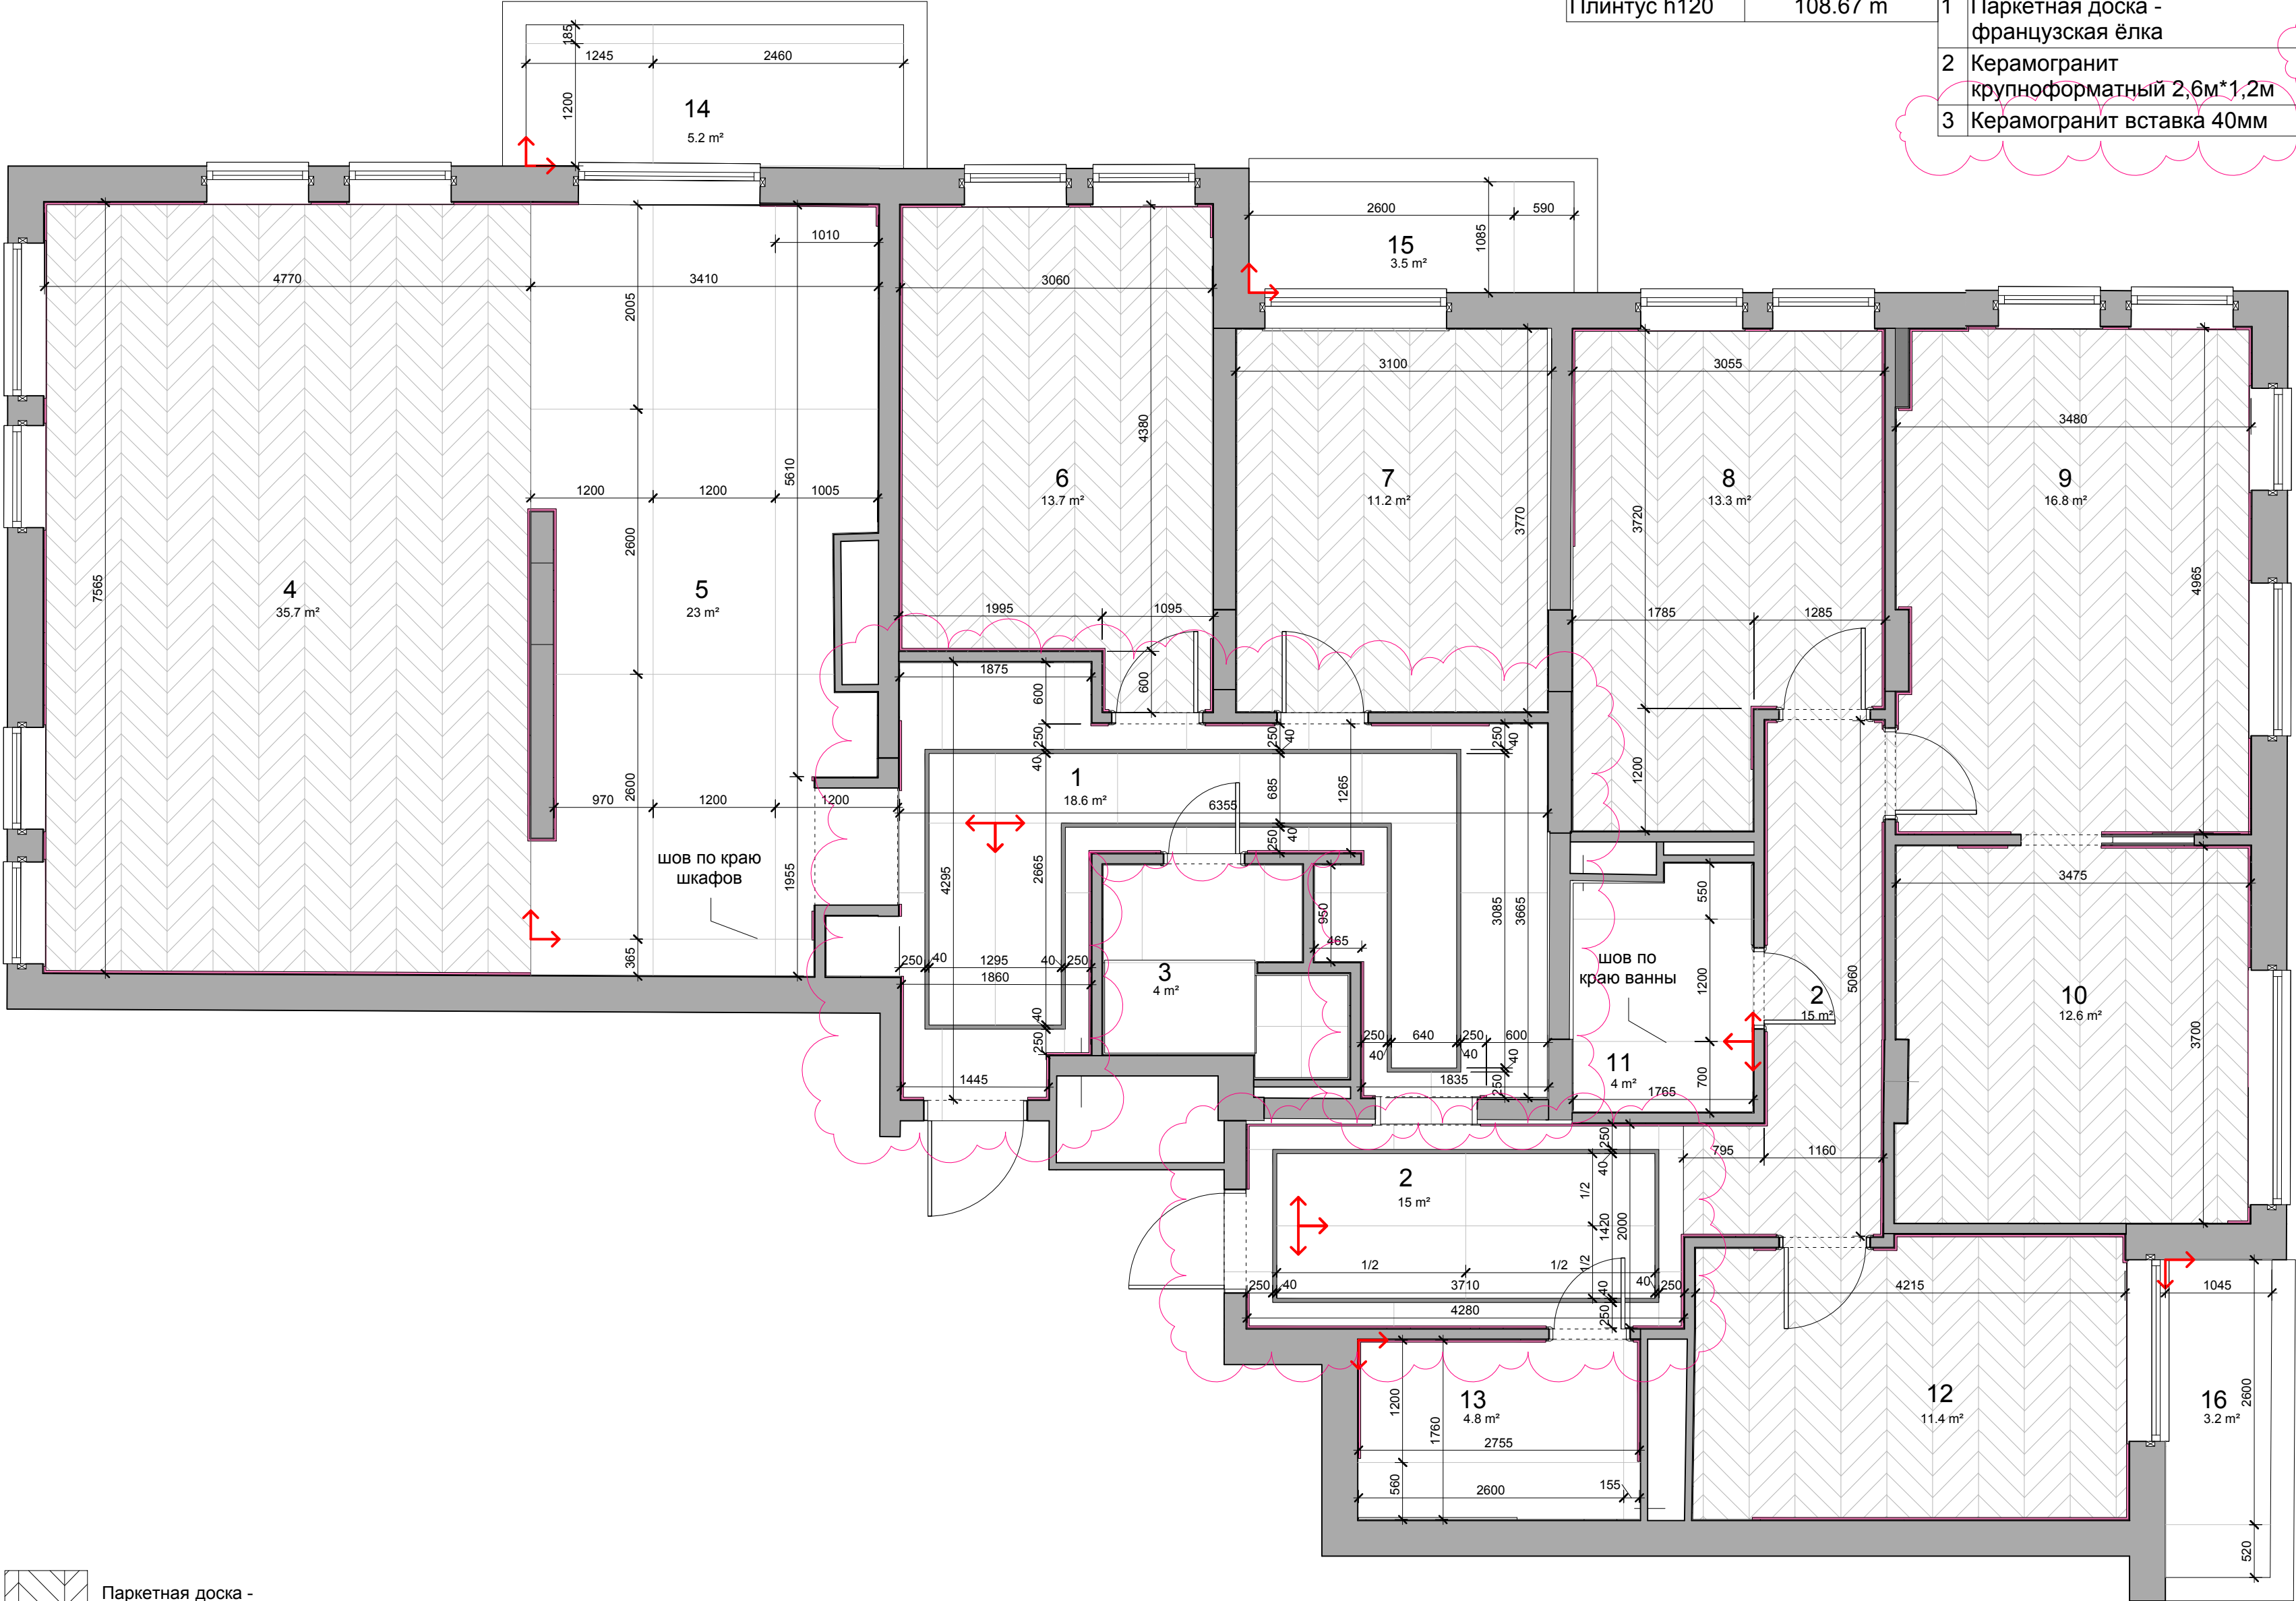

Паркетная доска - французская ёлка

Керамогранит крупноформатный 2,6м x 1,2м


Направление раскладки плитки

Плинтус

Количество материала подсчитано без запаса

			ARKHITEX
ГАП	Качалов И.	Квартира в Зеленограде	ДАТА 21.05.2020
АРХИТЕКТОР	Зыльков З.	План напольных покрытий	
		МАСШТАБ 1:50	7

Ведомость тёплого пола		Экспликация помещений		
Наименование	Площадь	N	Название	Площадь
Тёплый пол	15 м²	1	Холл 1	18.6 м²
		2	Холл 2	15.0 м²
		3	Санузел 1	4.0 м²
		4	Гостиная	35.7 м²
		5	Кухня	23.0 м²
		6	Игровая	13.7 м²
		7	Кабинет	11.2 м²
		8	Комната девочки	13.3 м²
		9	Спальня	16.8 м²
		10	Гардеробная	12.6 м²
		11	Санузел 2	4.0 м²
		12	Комната мальчика	11.4 м²
		13	Постирочная	4.8 м²
		14	Зимний сад	5.2 м²
		15	Балкон кабинет	3.5 м²
		16	Балкон детская	3.2 м²
		Общая площадь		

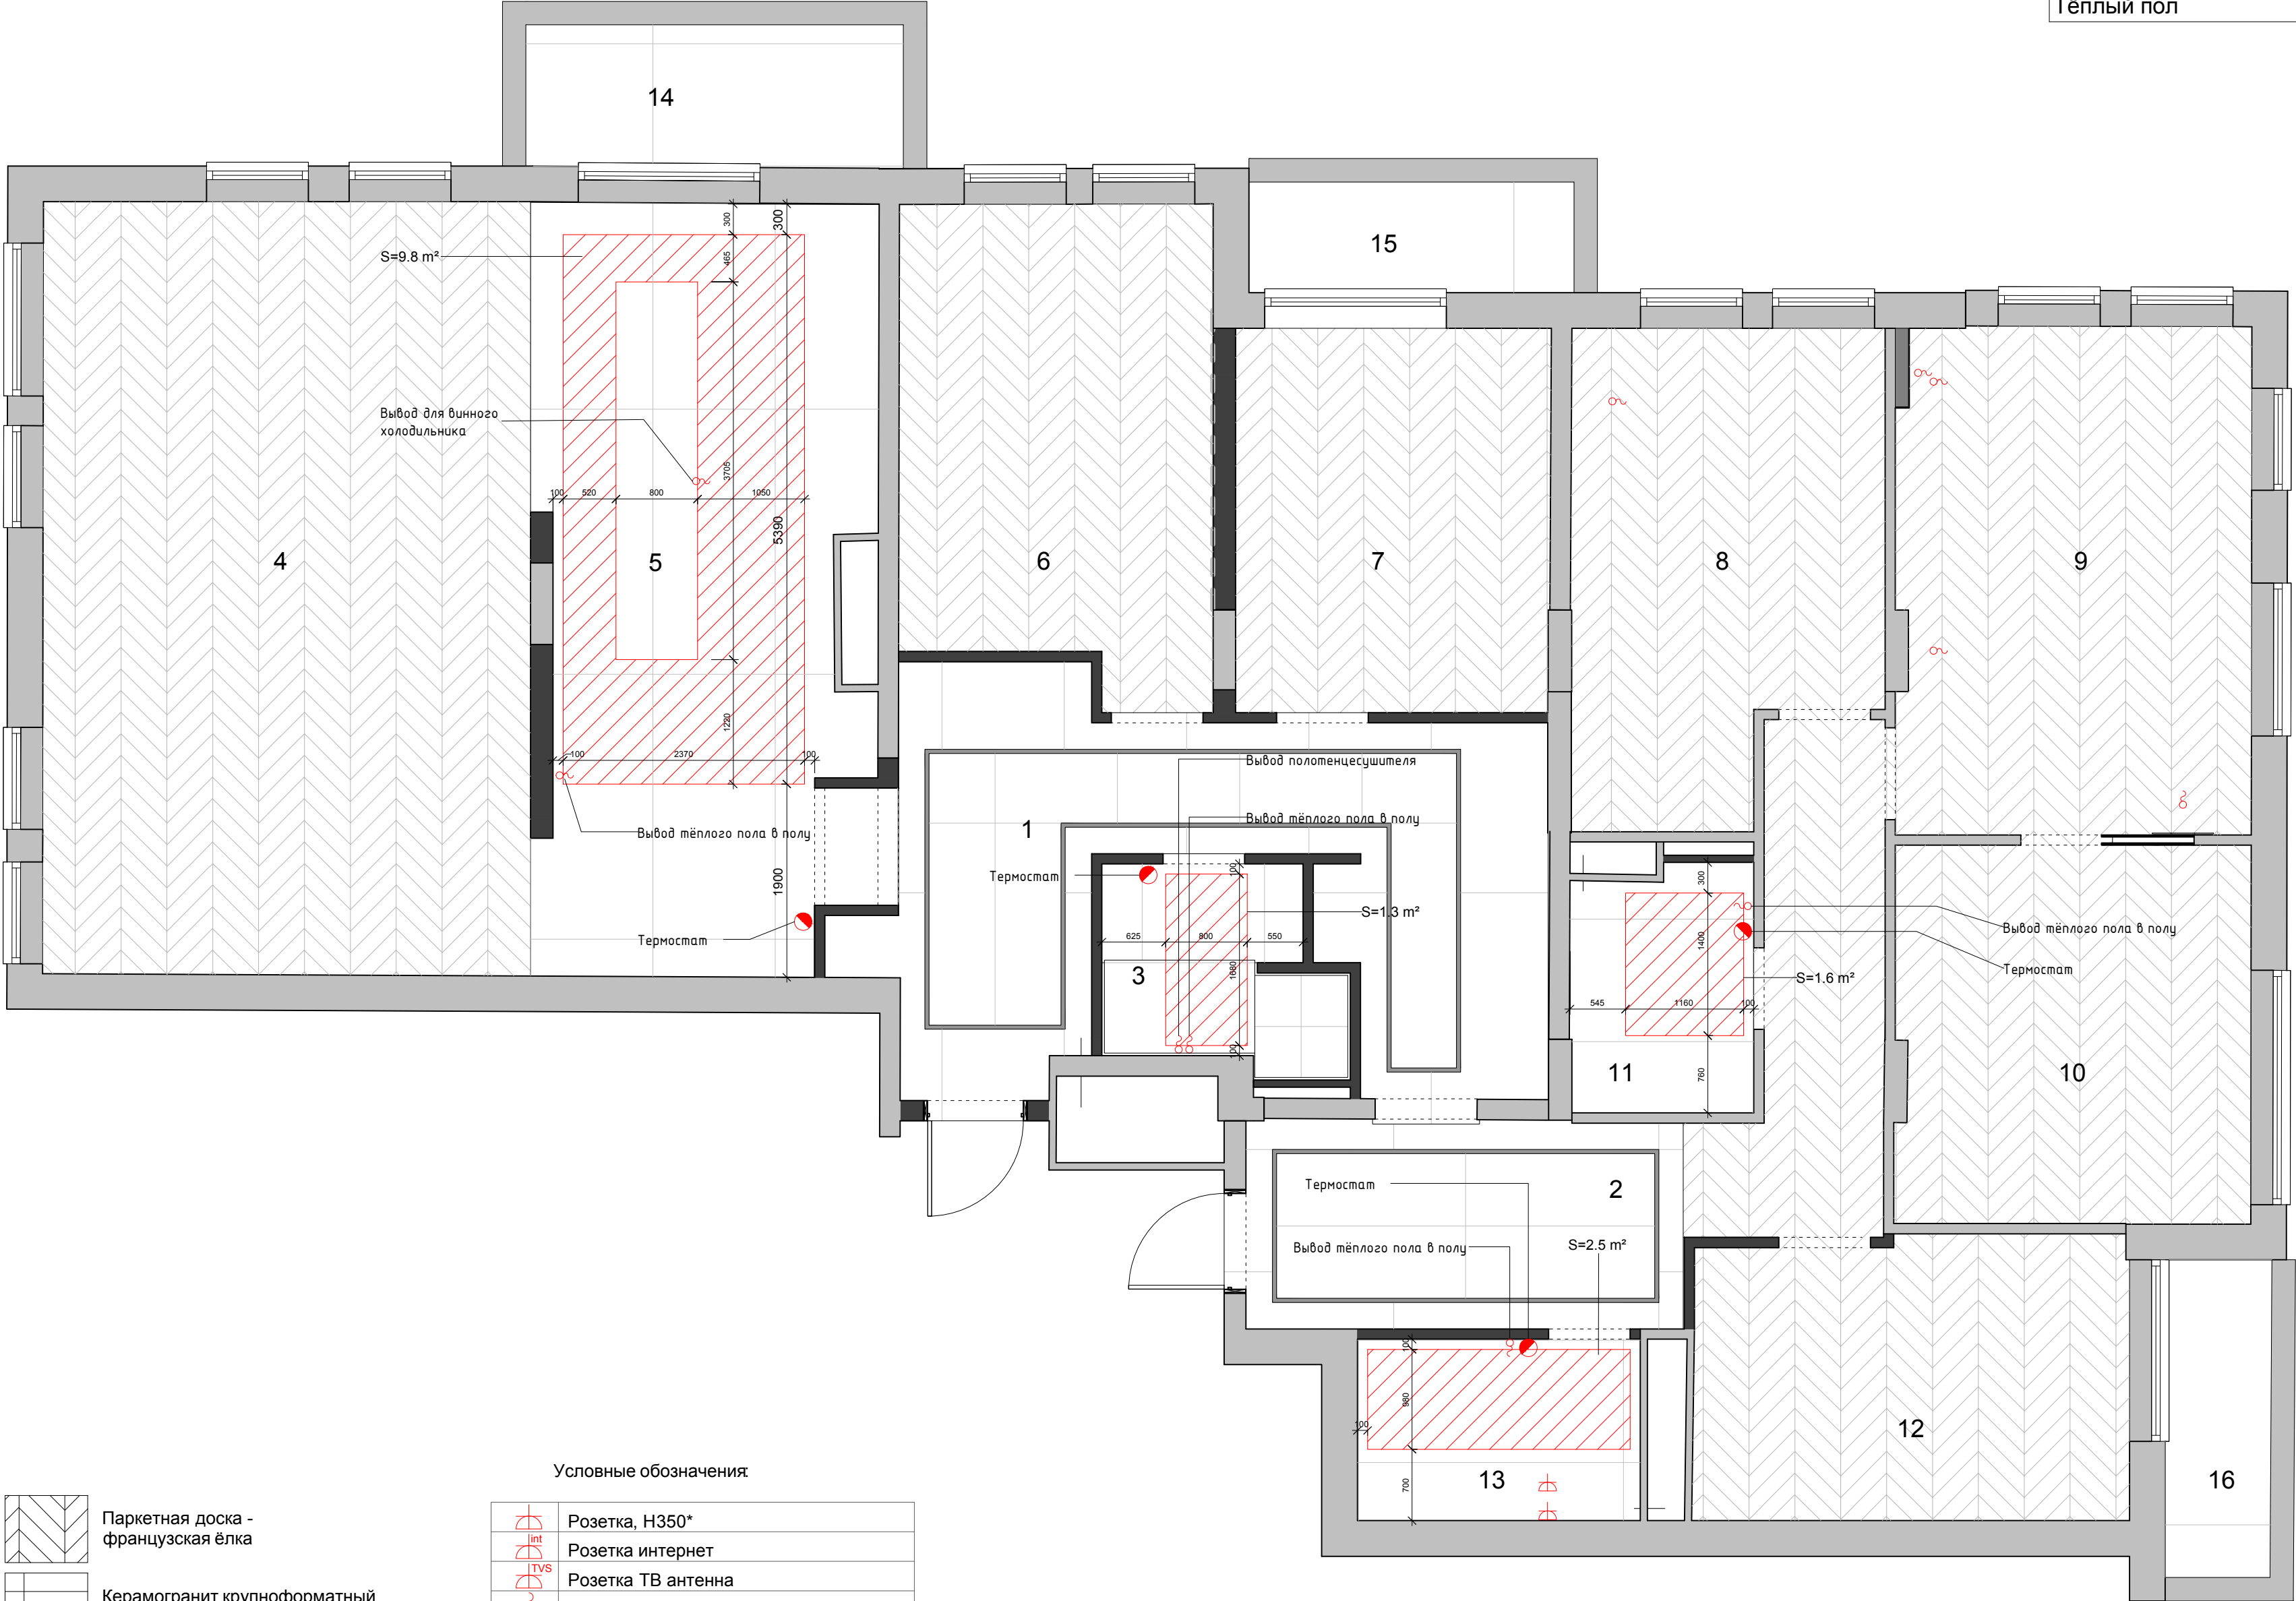

Паркетная доска - французская ёлка

Керамогранит крупноформатный 2,6м x 1,2м

Направление раскладки плитки

Плинтус

Условные обозначения


	Розетка, H350*
	Розетка интернет
	Розетка ТВ антенна
	Электровывод
	Выключатель одноклавишный, H900*
	Выключатель двухклавишный, H900*
	Переключатель одноклавишный, H900*
	Переключатель двухклавишный, H900*
	Регулятор тёплого пола, H1200*

* высотная отметка, если на плане не указано иное

Количество материала подсчитано без запаса

			ARKHITEX
ГАП	Качалов И.	Квартира в Зеленограде	ДАТА 23.04.2020
АРХИТЕКТОР	Зыльков З.	План тёплых полов	
		МАСШТАБ 1:50	8

Экспликация помещений		
N	Название	Площадь
1	Холл 1	18.6 m²
2	Холл 2	15.0 m²
3	Санузел 1	4.0 m²
4	Гостиная	35.7 m²
5	Кухня	23.0 m²
6	Игровая	13.7 m²
7	Кабинет	11.2 m²
8	Комната девочки	13.3 m²
9	Спальня	16.8 m²
10	Гардеробная	12.6 m²
11	Санузел 2	4.0 m²
12	Комната мальчика	11.4 m²
13	Постирочная	4.8 m²
14	Зимний сад	5.2 m²
15	Балкон кабинет	3.5 m²
16	Балкон детская	3.2 m²
Общая площадь		195.9 m²

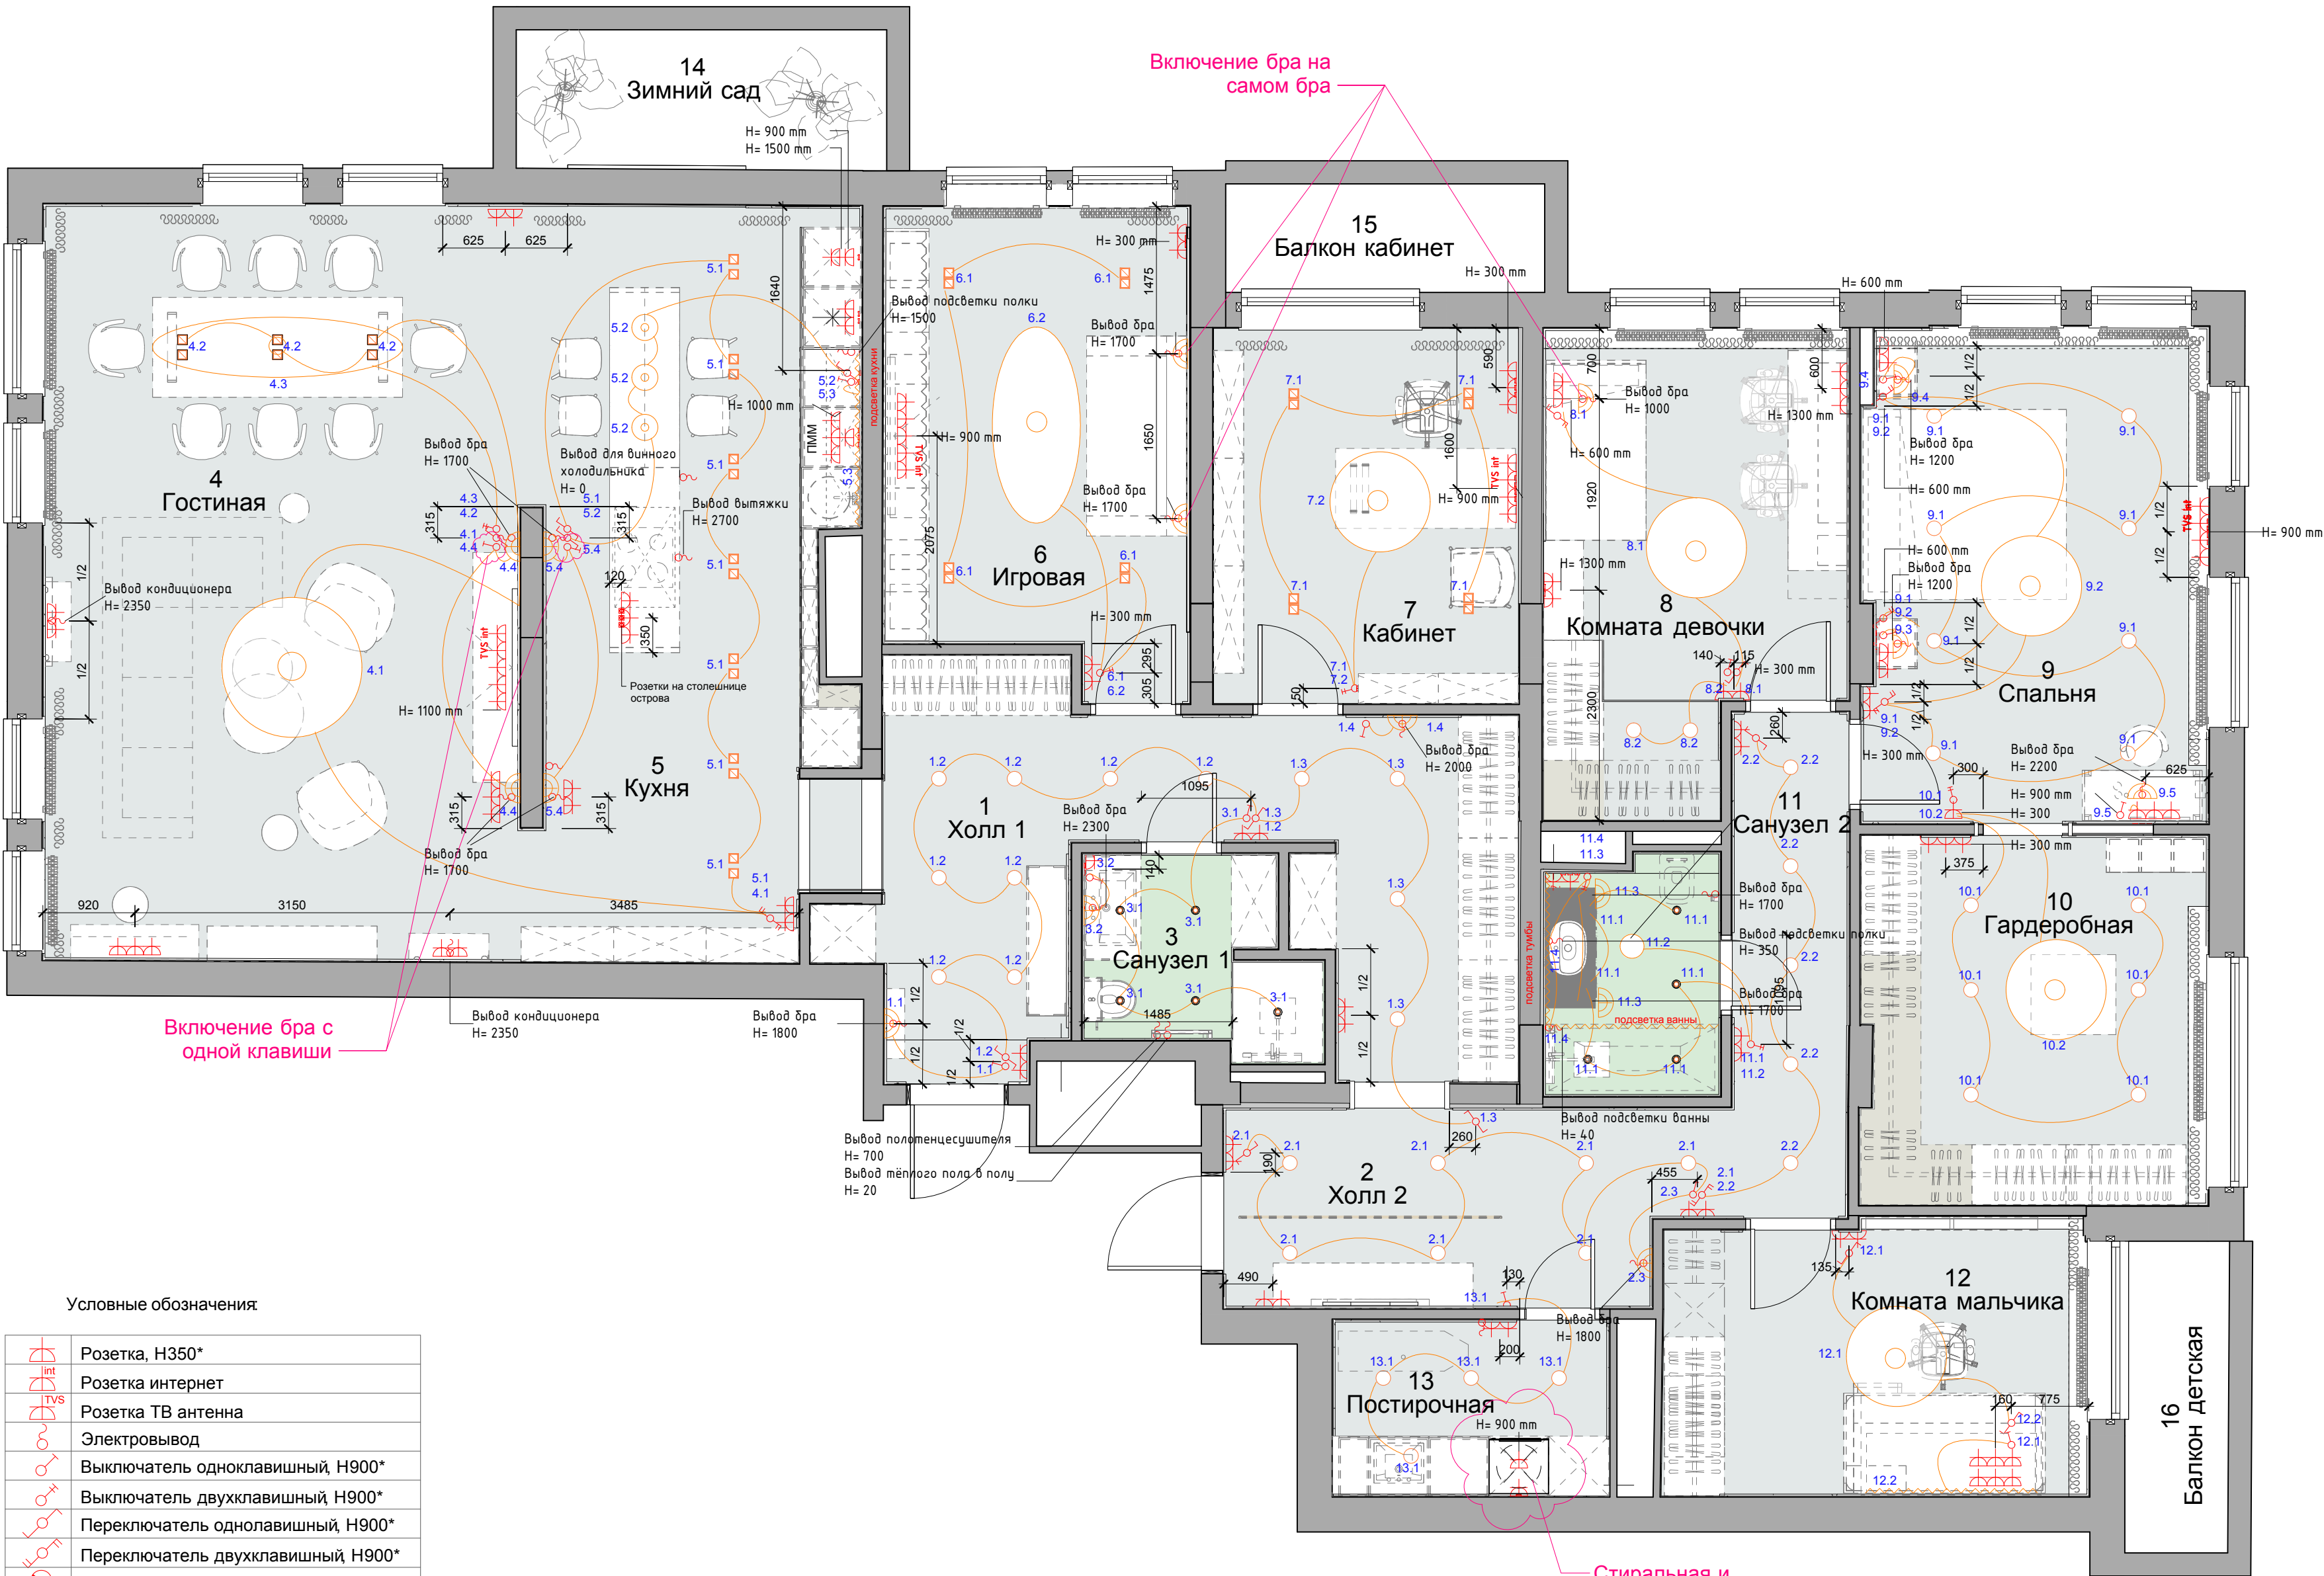

Включение бра с одной клавиши


Включение бра на самом бра

Стиральная и сушильная машины


Условные обозначения	
	Розетка, H350*
	Розетка интернет
	Розетка ТВ антенна
	Электровывод
	Выключатель одноклавишный, H900*
	Выключатель двухклавишный, H900*
	Переключатель однолавишный, H900*
	Переключатель двухклавишный, H900*
	Регулятор тёплого пола, H1200*
* высотная отметка, если на плане не указано иное	

	Подсветка
	Светильник встроенный
	Светильник встроенный двойной
	Трековая система
	Люстра или подвесной светильник
	Бра


			АРКНІТЕХ
ГАП	Качалов И.	Квартира в Зеленограде План розеток, выключателей и групп света МАСШТАБ 1:50	ДАТА 21.05.2020
АРХИТЕКТОР	Зыльков З.		10

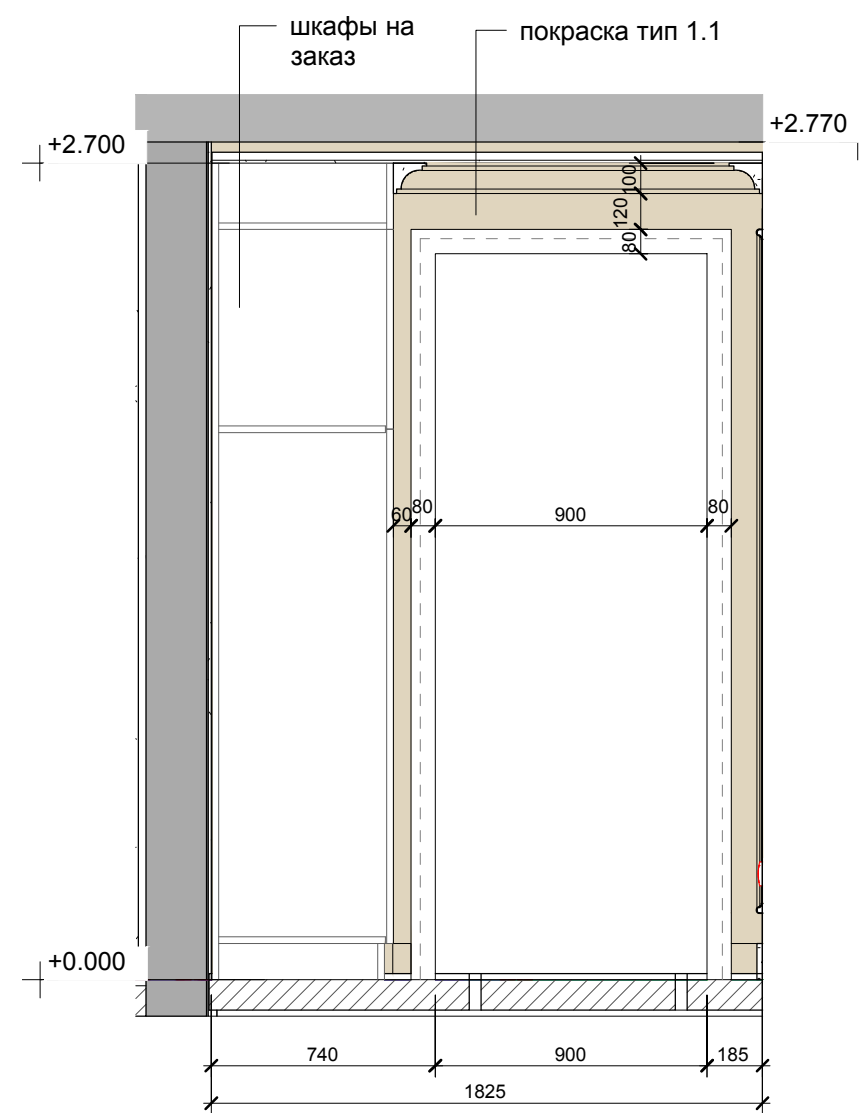


Холл 1 А-В
1 : 25

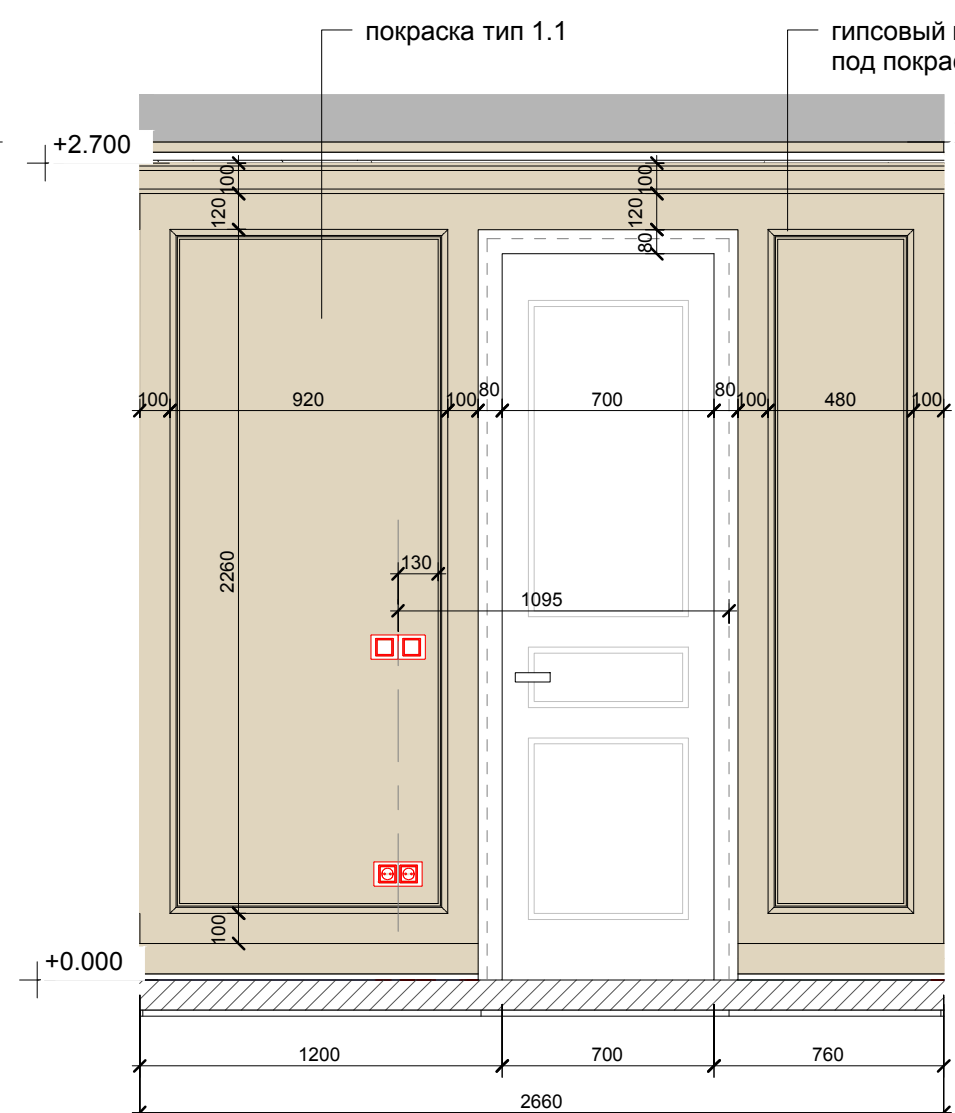


Холл 1 С-D
1 : 25

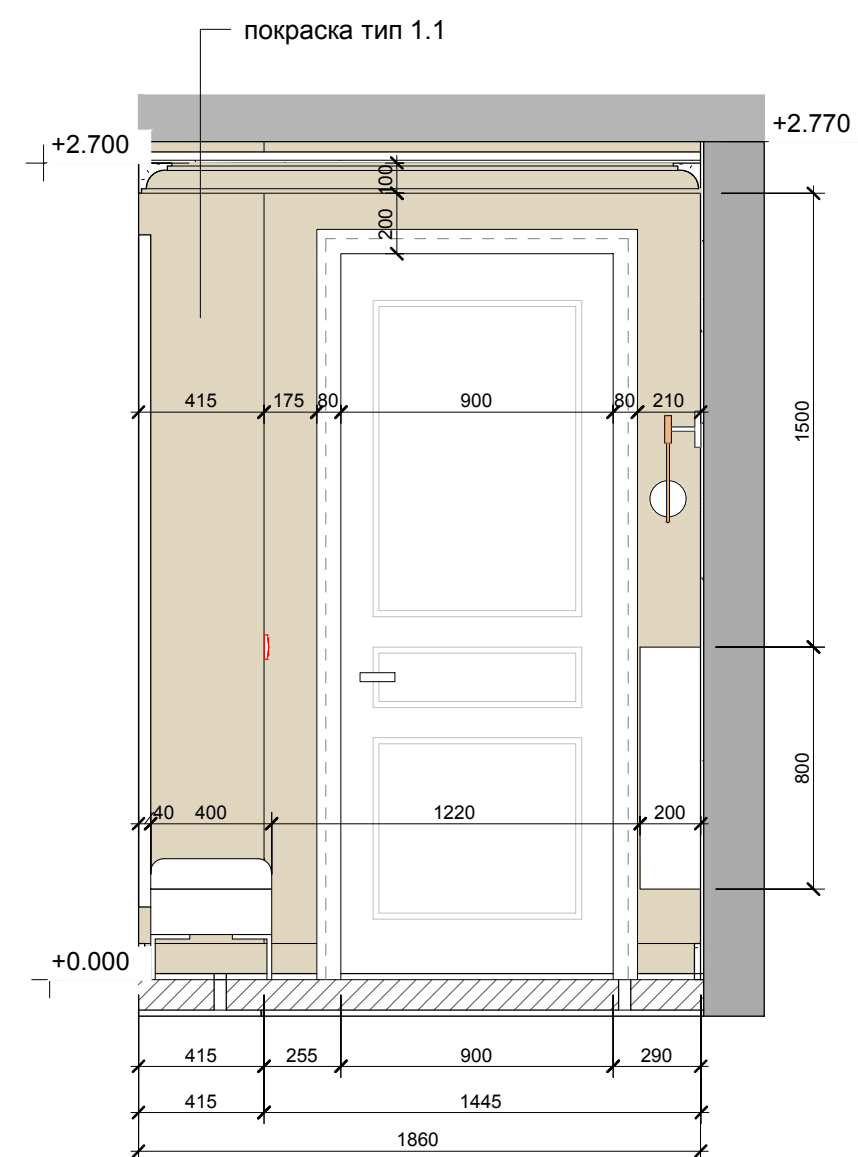

Холл 1 Е-F
1 : 25


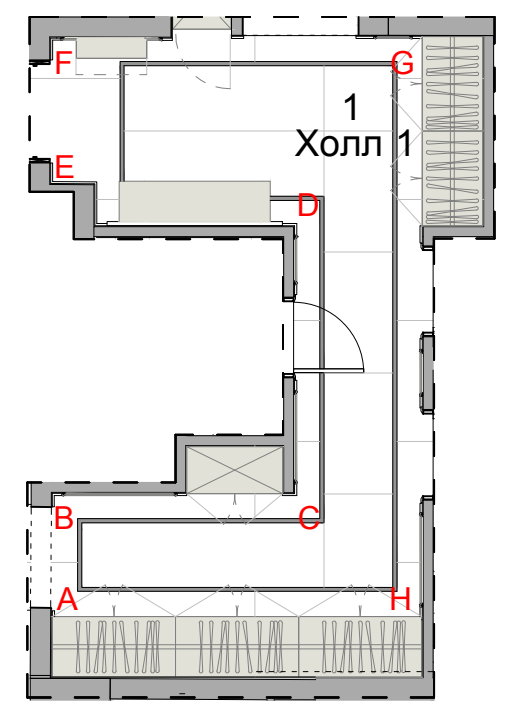


			АРКНІТЕХ
ГАП	Качалов И.	Квартира в Зеленограде	ДАТА 17.04.2020
АРХИТЕКТОР	Зыльков З.	Развёртка холла 1 А-В, С-D, Е-F	
		МАСШТАБ 1:25	12

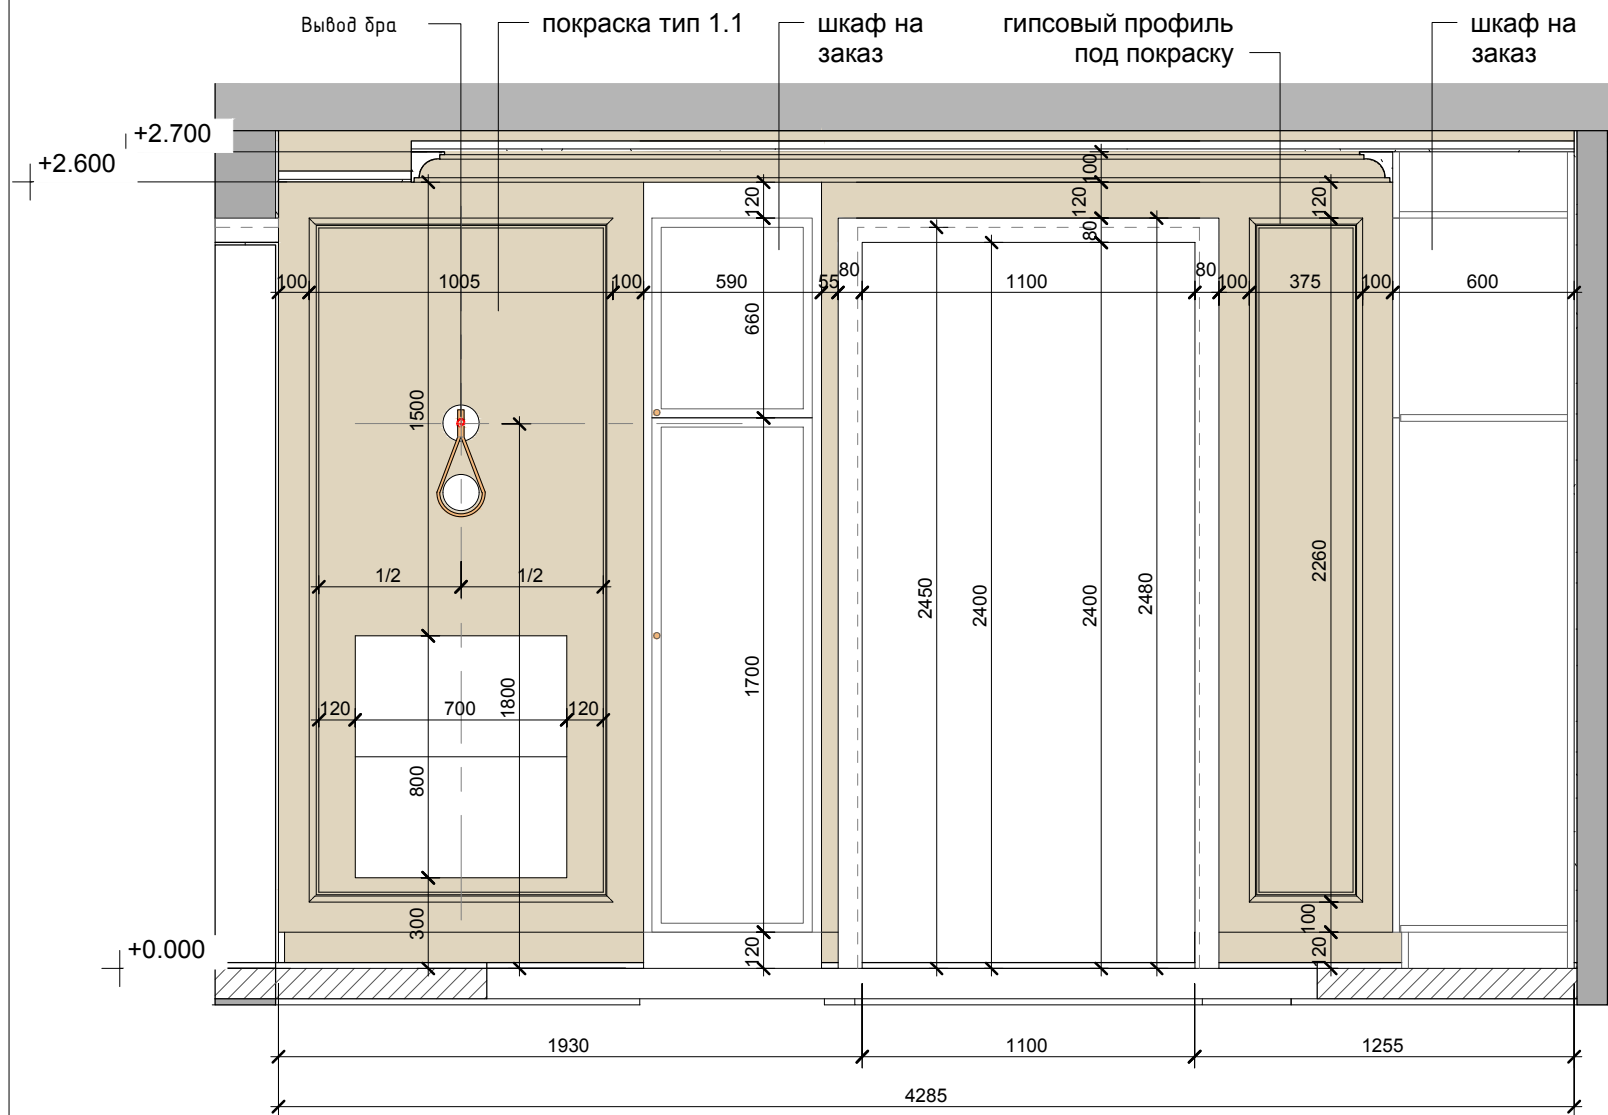

Холл F-G


1 : 25

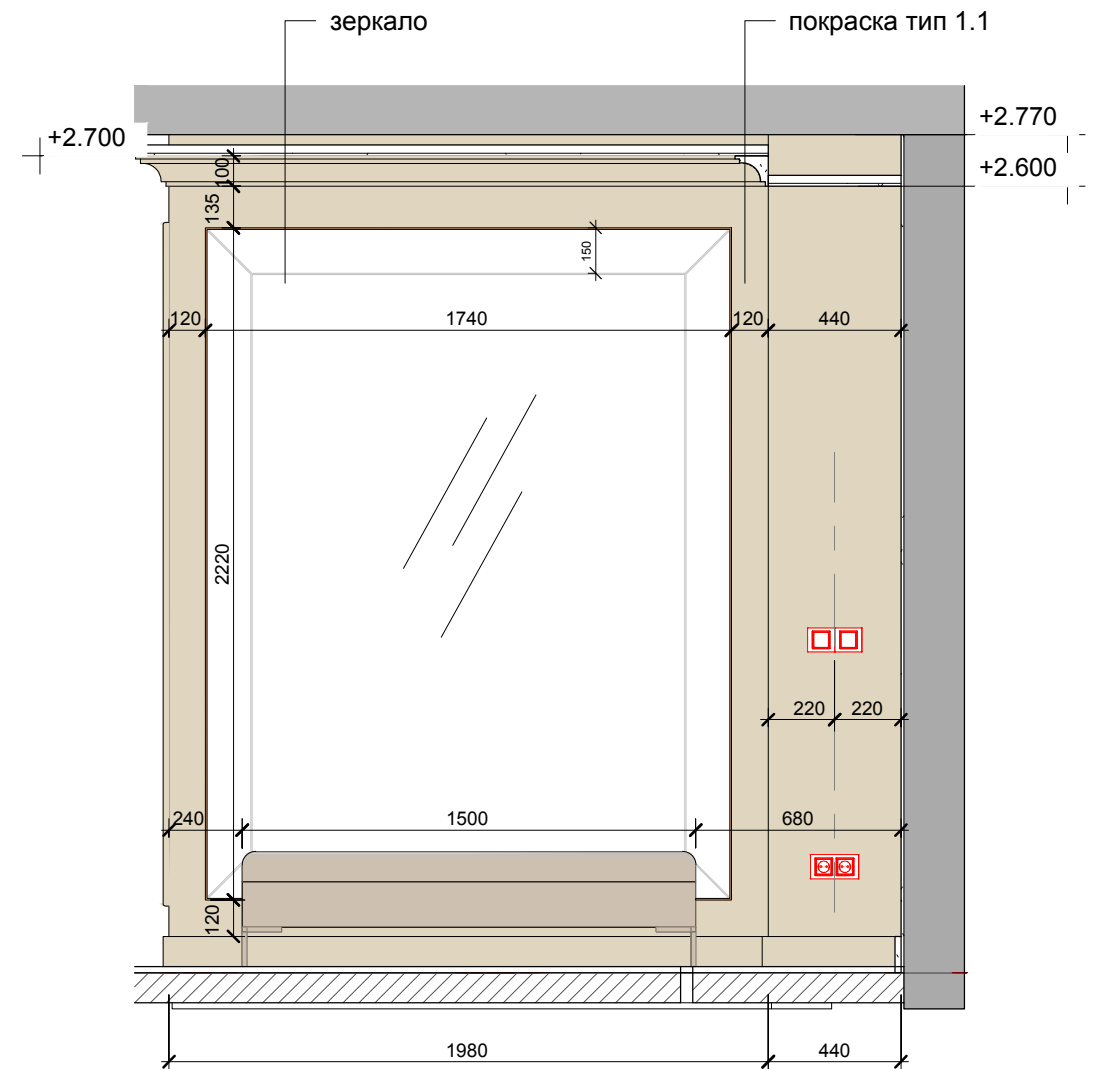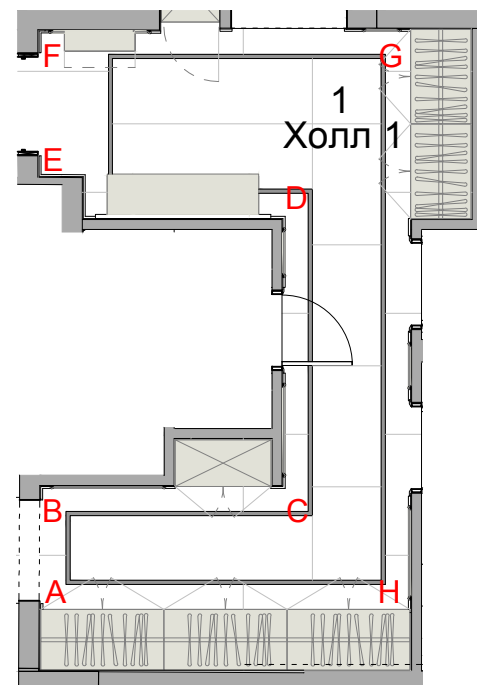


Холл 1 D-E

1 : 25


			АРКНІТЕХ
ГАП	Качалов И.	Квартира в Зеленограде	ДАТА 17.04.2020
АРХИТЕКТОР	Зыльков З.	Развёртка холла 1 F-G, D-E	
		МАСШТАБ 1:25	13

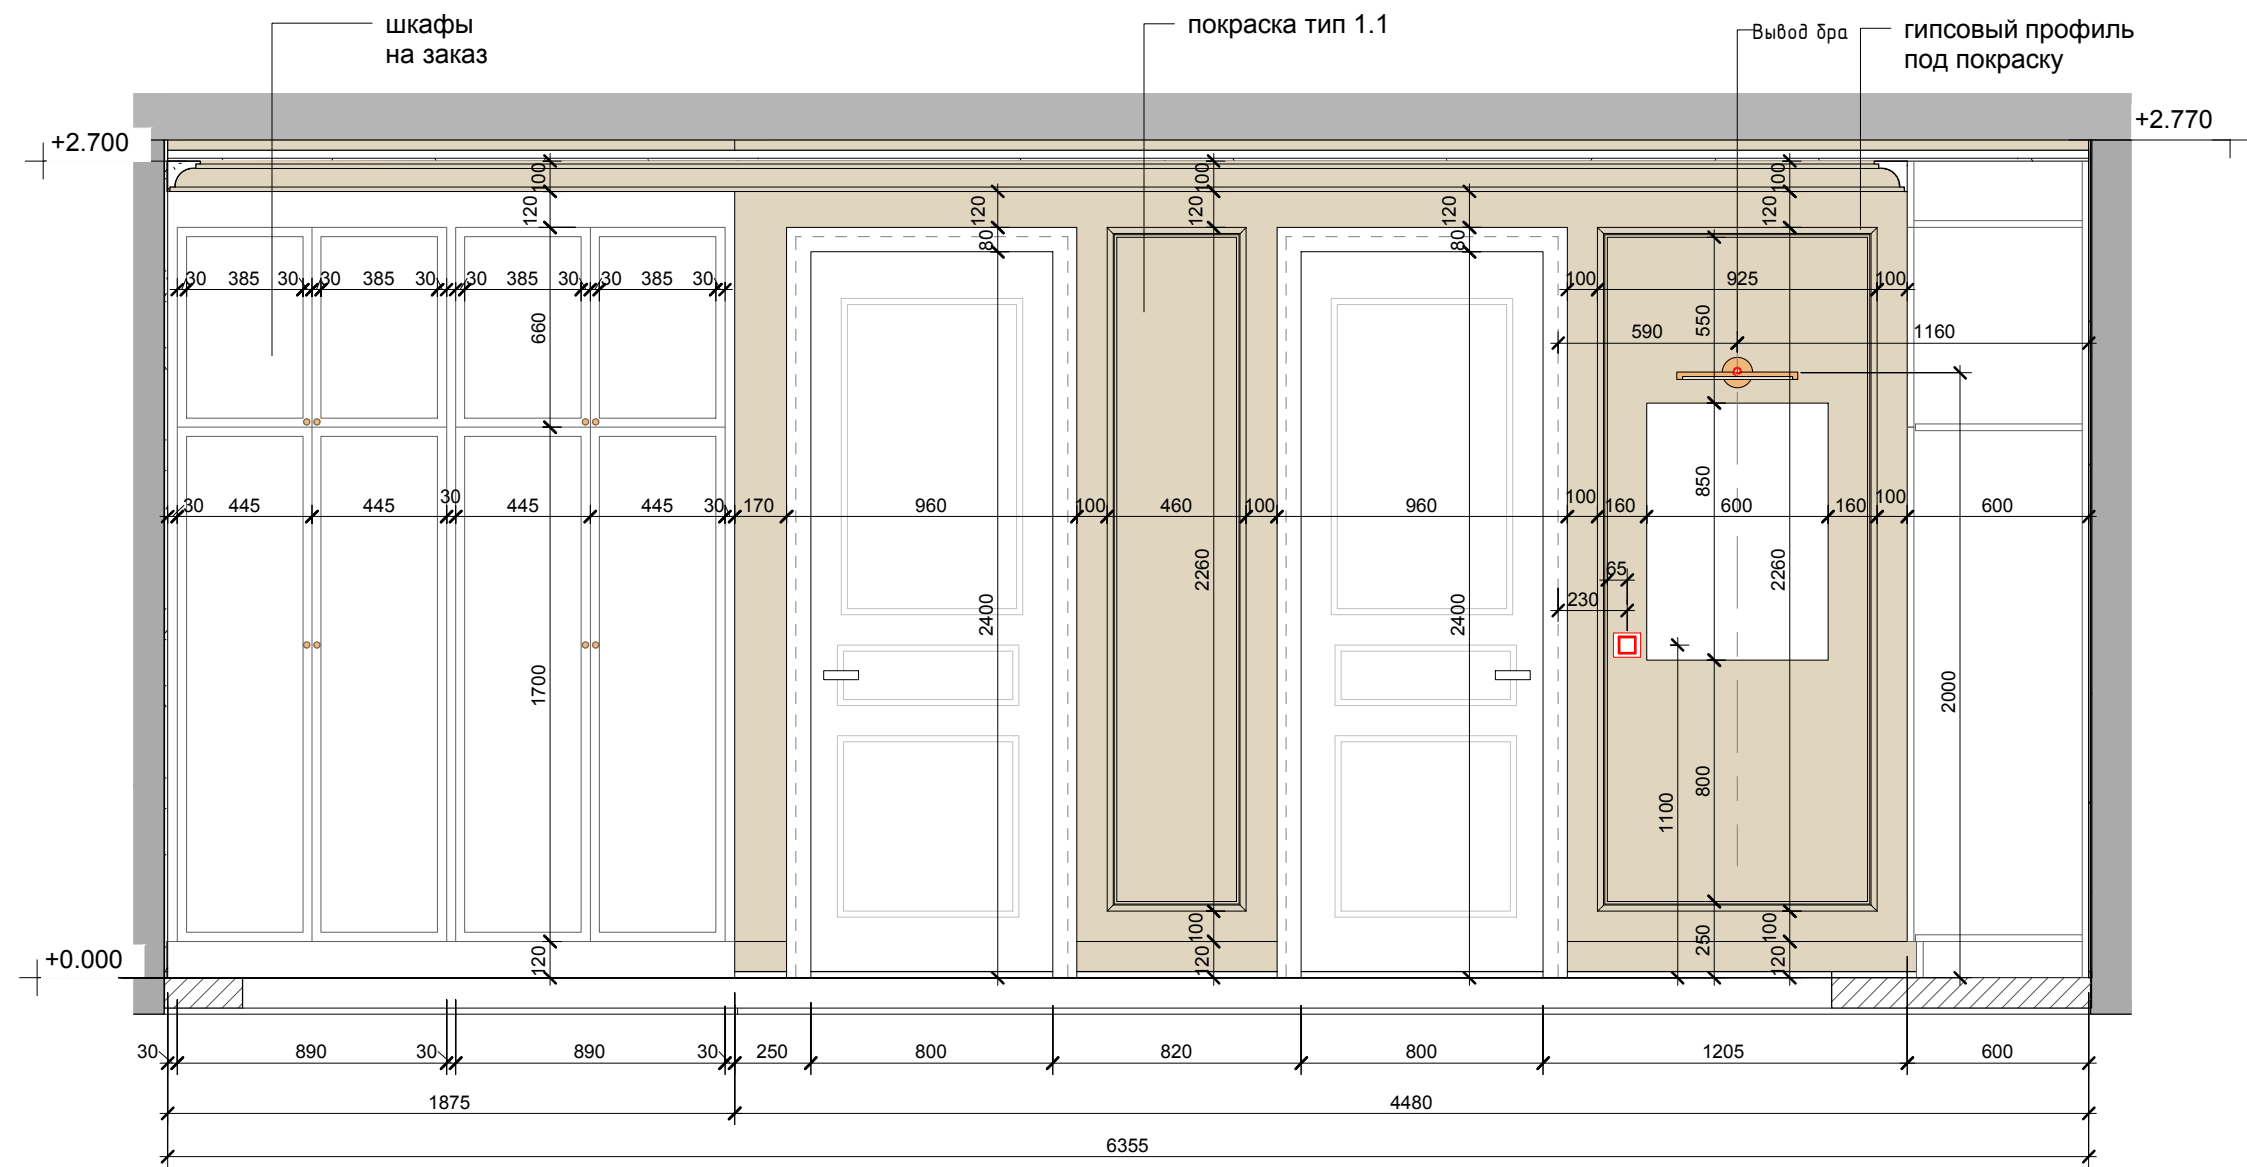

Холл 1 G-H
1 : 25


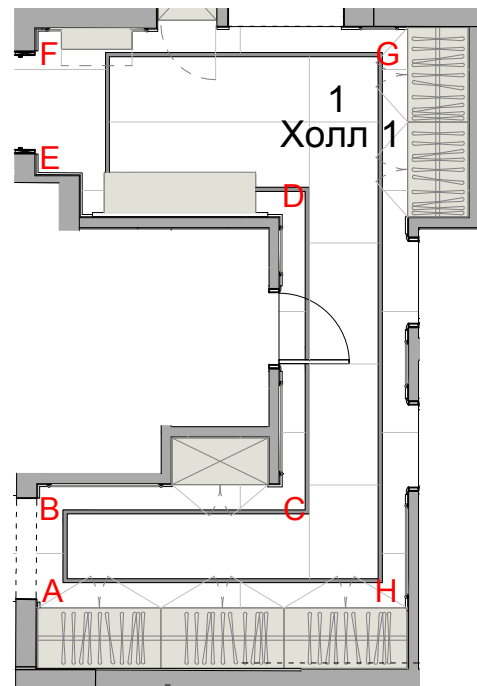


			АРКНІТЕХ
ГАП	Качалов И.	Квартира в Зеленограде	ДАТА 17.04.2020
АРХИТЕКТОР	Зыльков З.	Развёртка холла 1 G-H	
		МАСШТАБ 1:25	14

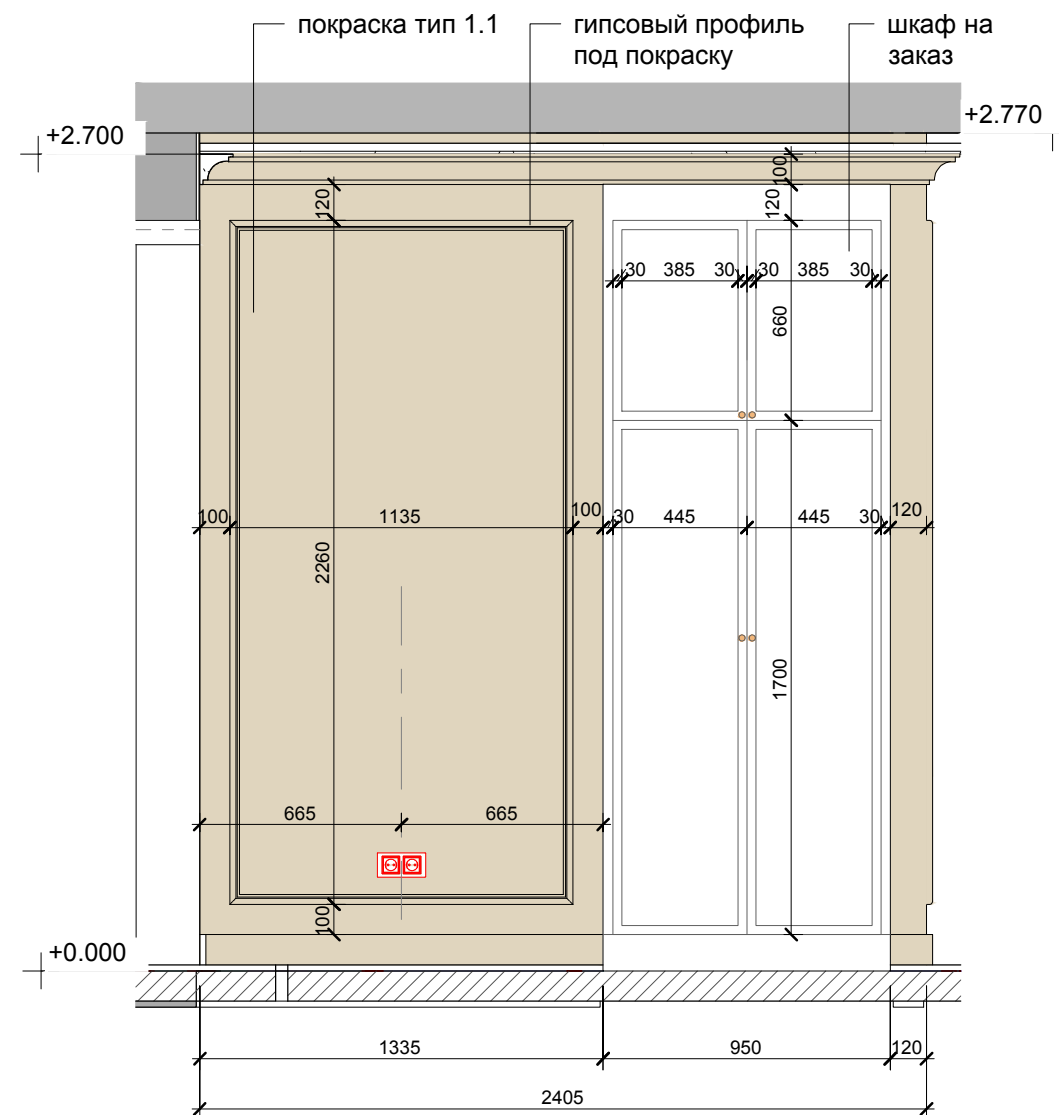

Холл 1 В-С




1 : 25

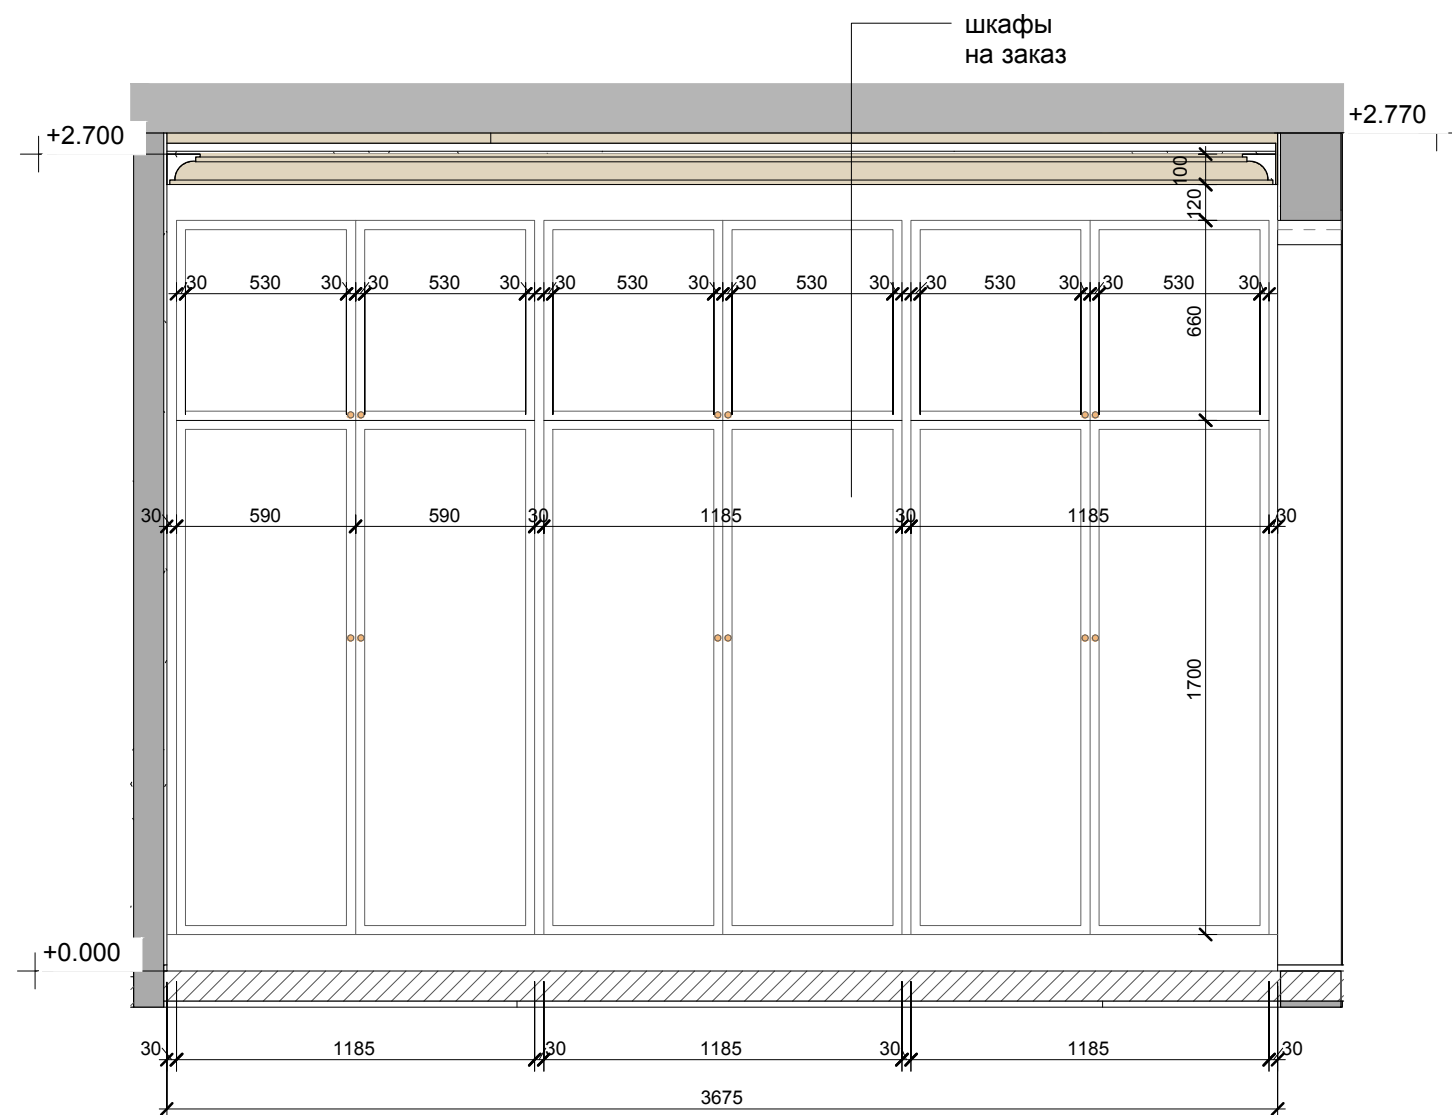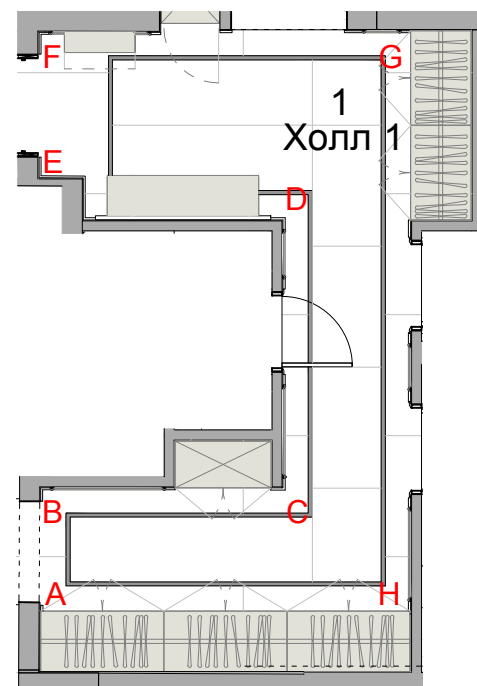


Холл Н-А

1 : 25


			АРКНІТЕХ
		Квартира в Зеленограде	ДАТА 17.04.2020
ГАП	Качалов И.		
		Развёртки холла 1 В-С, Н-А	
АРХИТЕКТОР	Зыльков З.		
		МАСШТАБ	1:25
			15

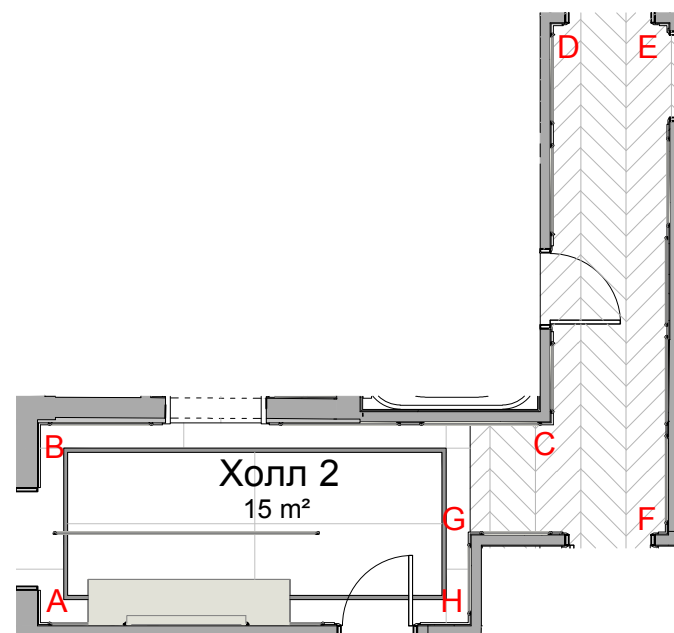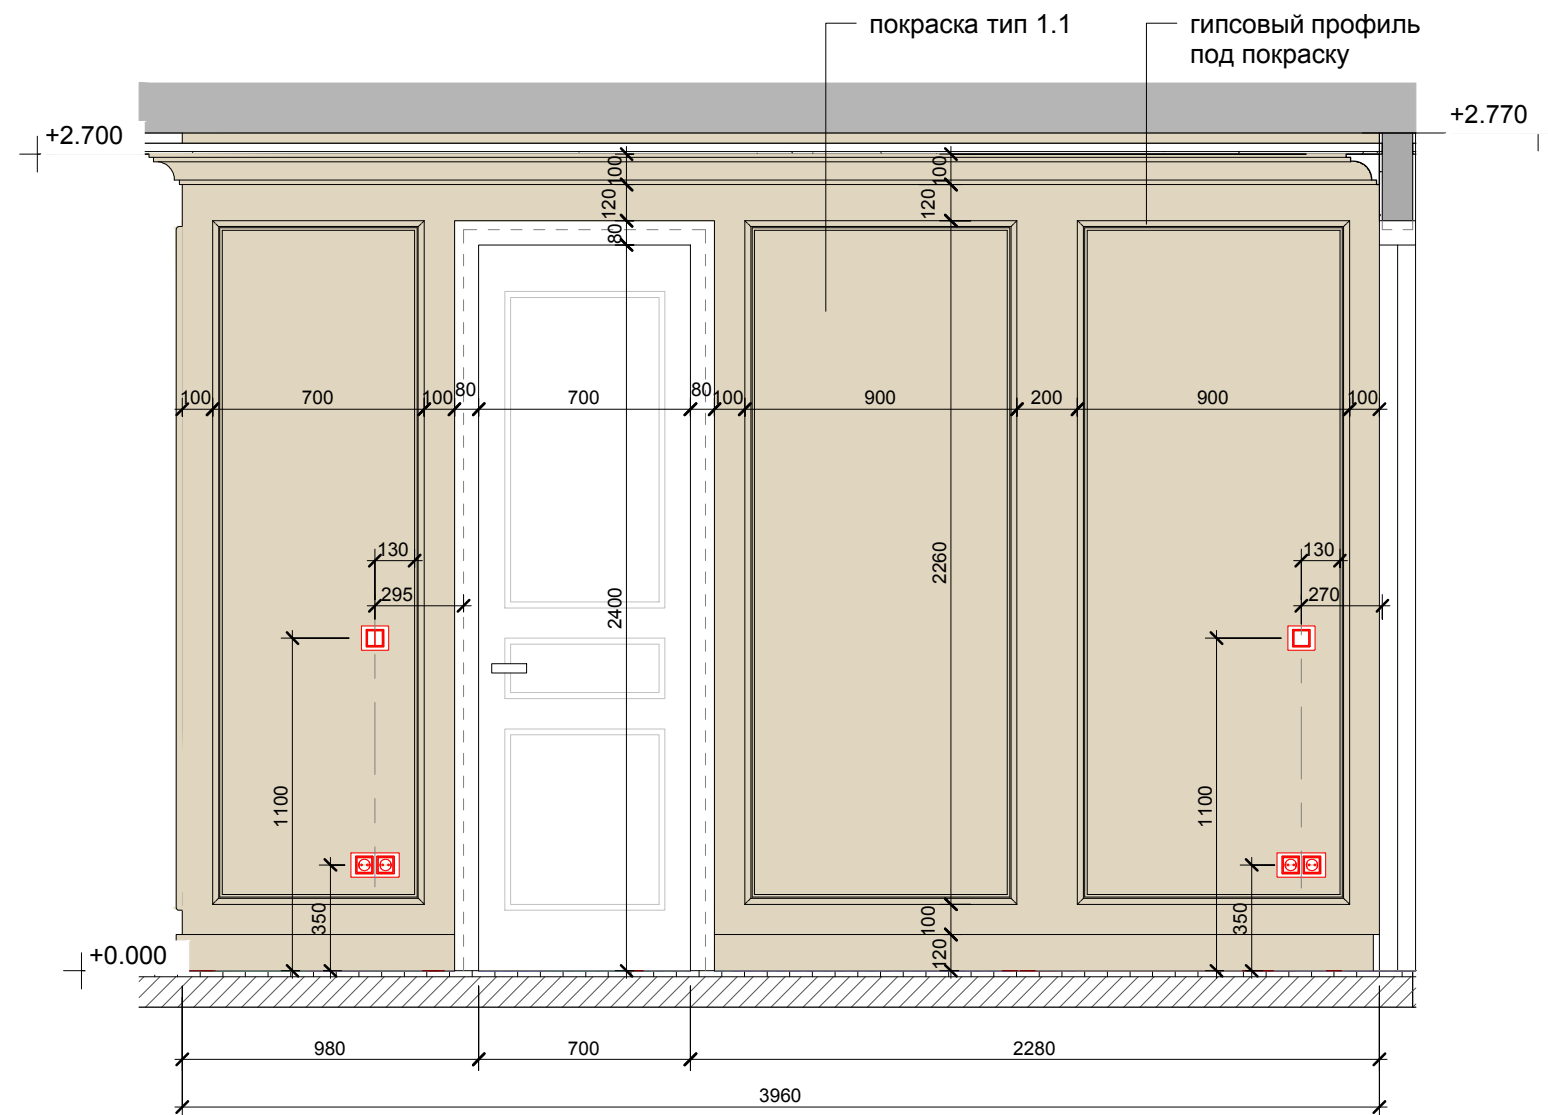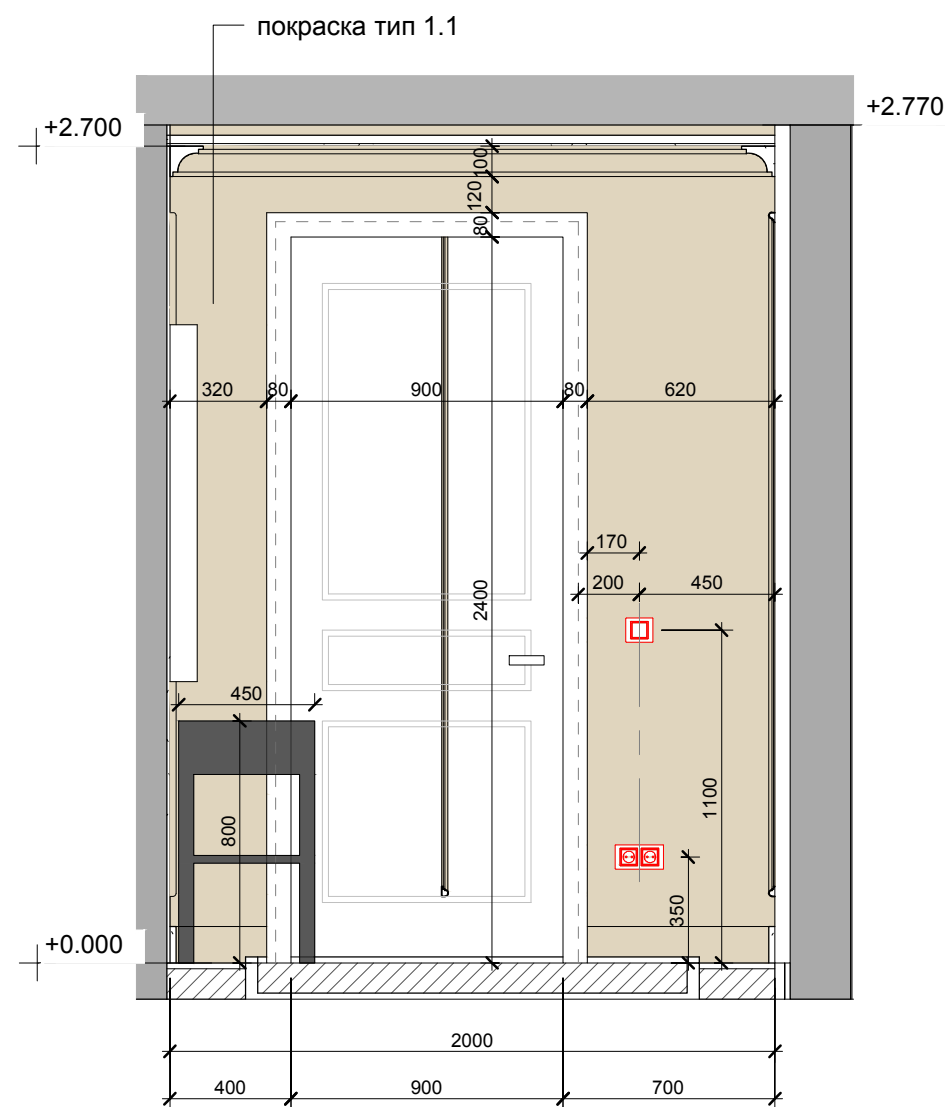


			АРКНІТЕХ
ГАП	Качалов И.	Квартира в Зеленограде	ДАТА 17.04.2020
АРХИТЕКТОР	Зыльков З.	Развёртки холла 2 А-В, С-Д	
		МАСШТАБ 1:25	16

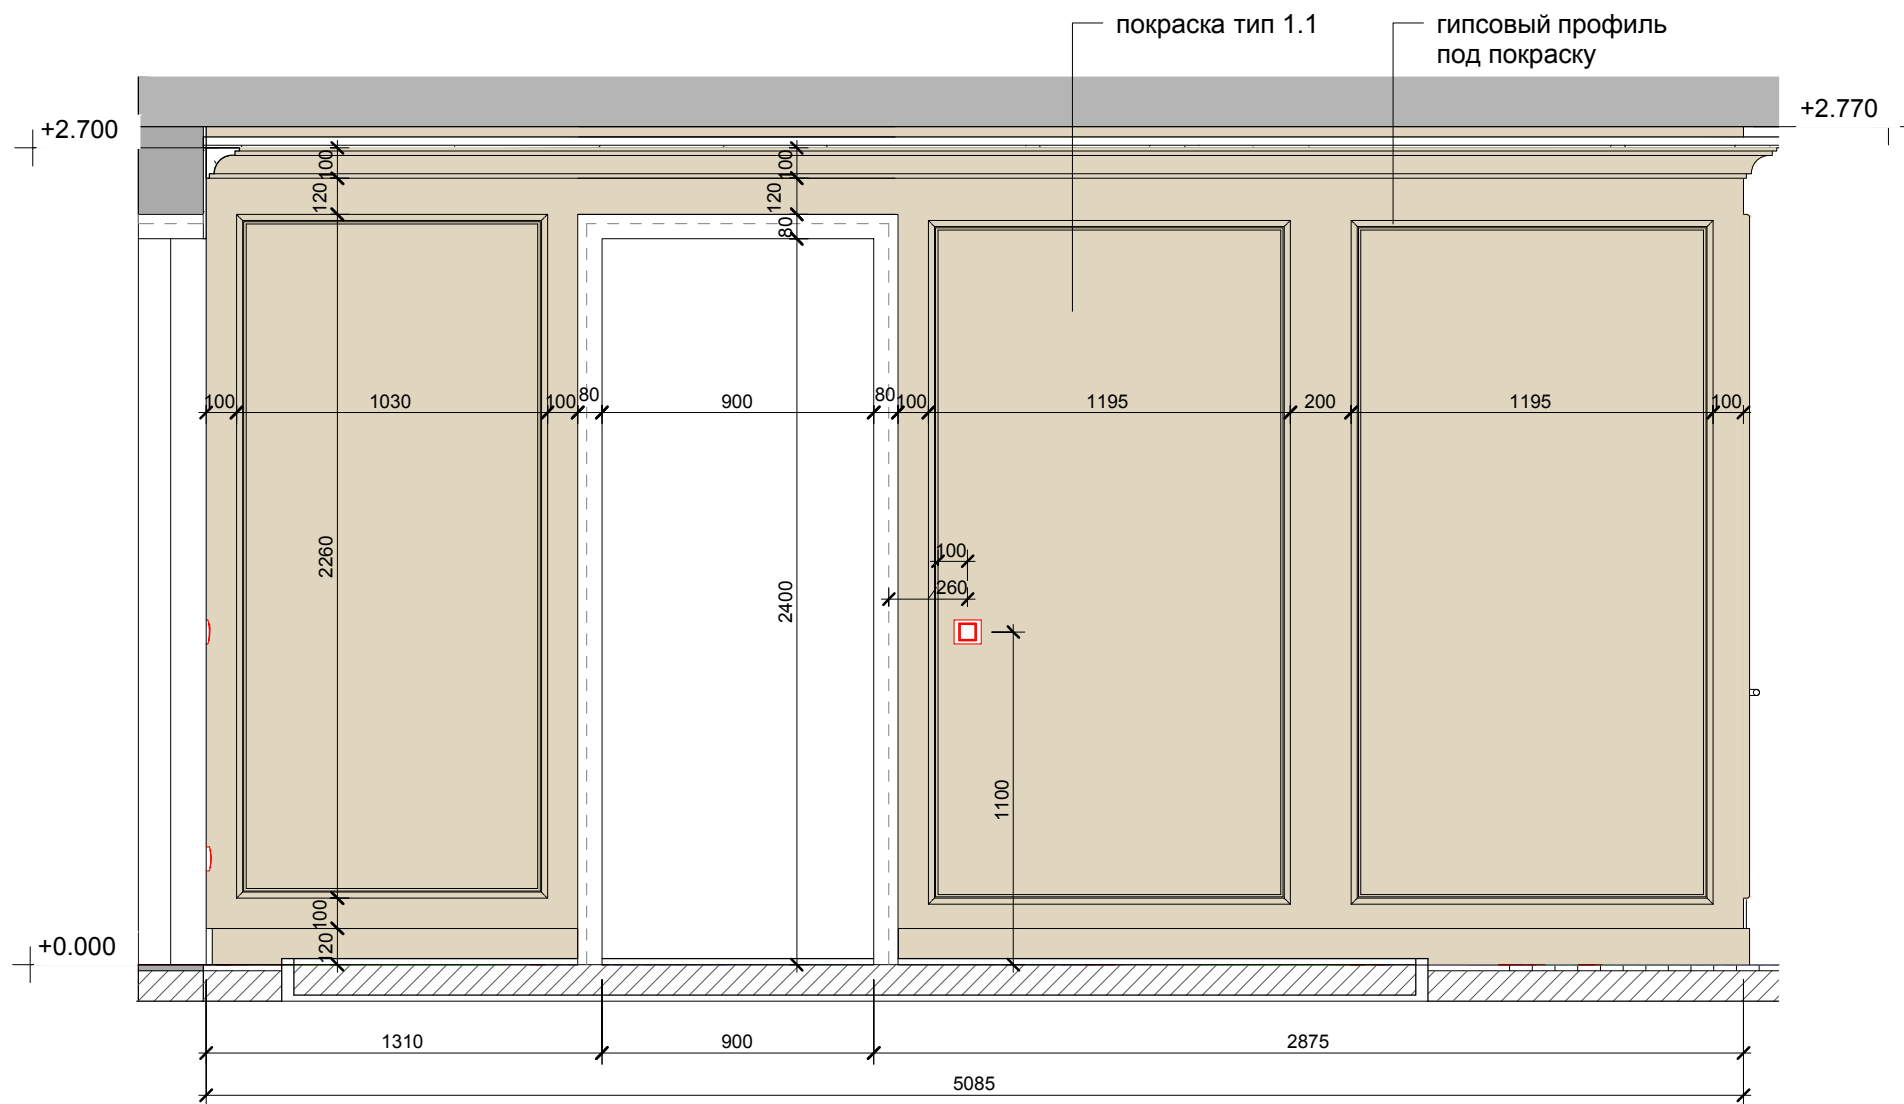


Холл 2 В-С
1 : 25

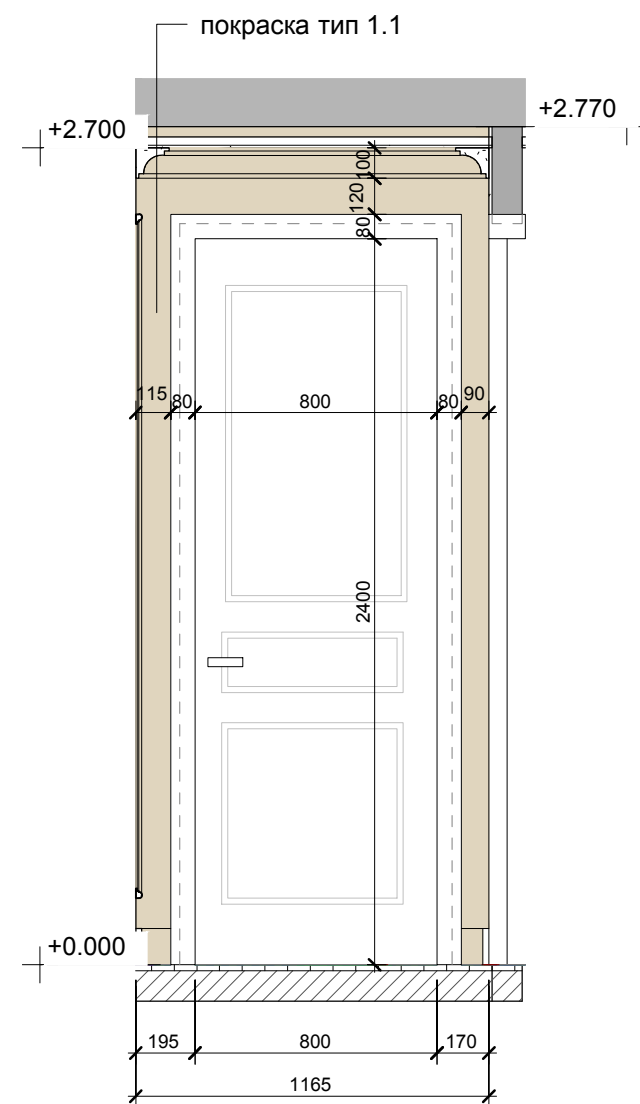


Холл 2 D-E
1 : 25

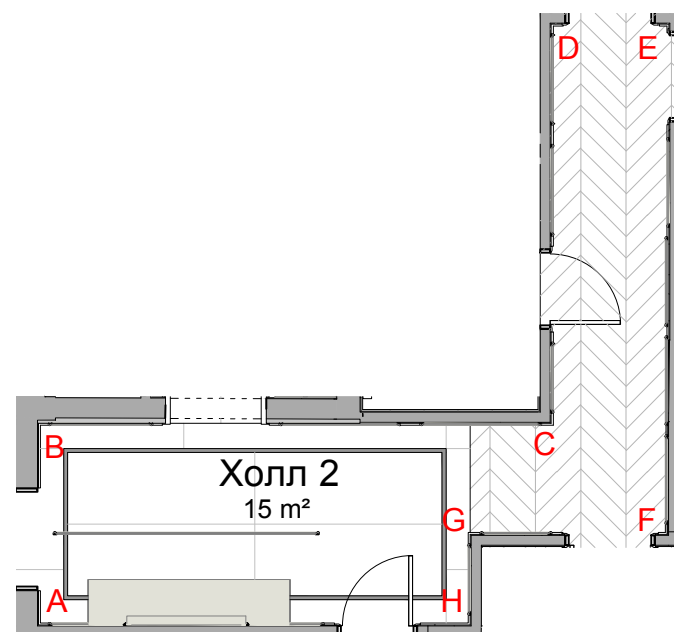


			АРКНІТЕХ
ГАП	Качалов И.	Квартира в Зеленограде	ДАТА 17.04.2020
АРХИТЕКТОР	Зыльков З.	Развёртки холла 2 В-С, D-E	
		МАСШТАБ 1:25	17

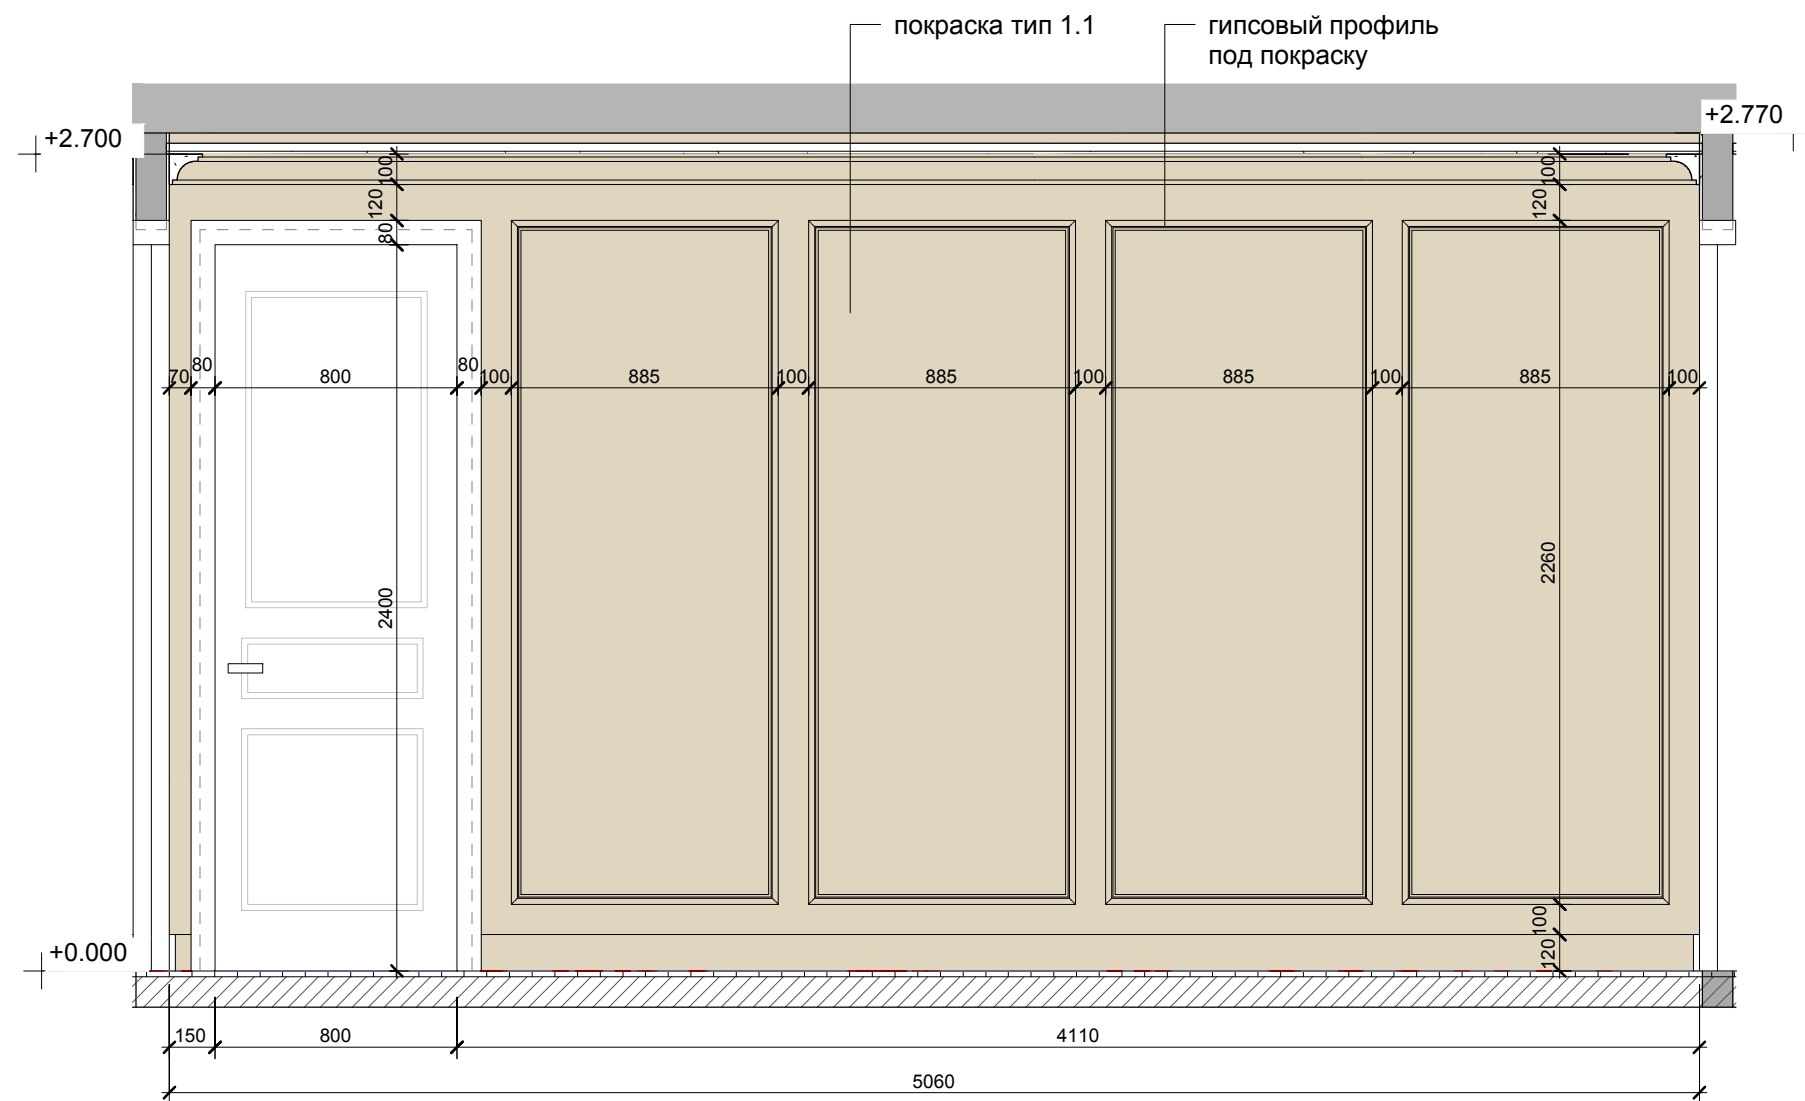


Холл 2 Е-Е
1 : 25

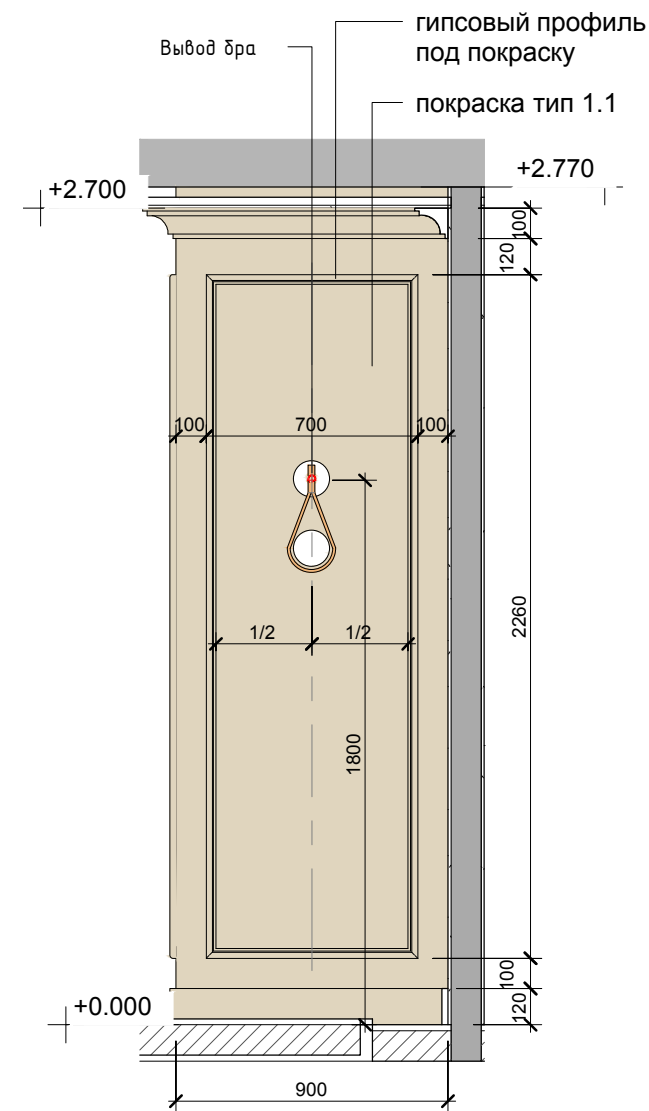

Холл 2 G-H
1 : 25

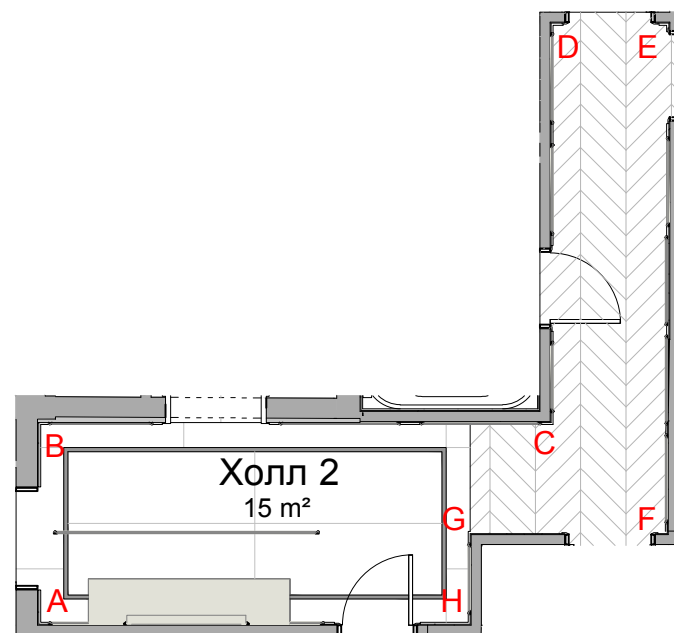


			АРКНІТЕХ
ГАП	Качалов И.	Квартира в Зеленограде	ДАТА 17.04.2020
АРХИТЕКТОР	Зыльков З.	Развёртки холла 2 Е-Е, G-H	
		МАСШТАБ 1:25	18


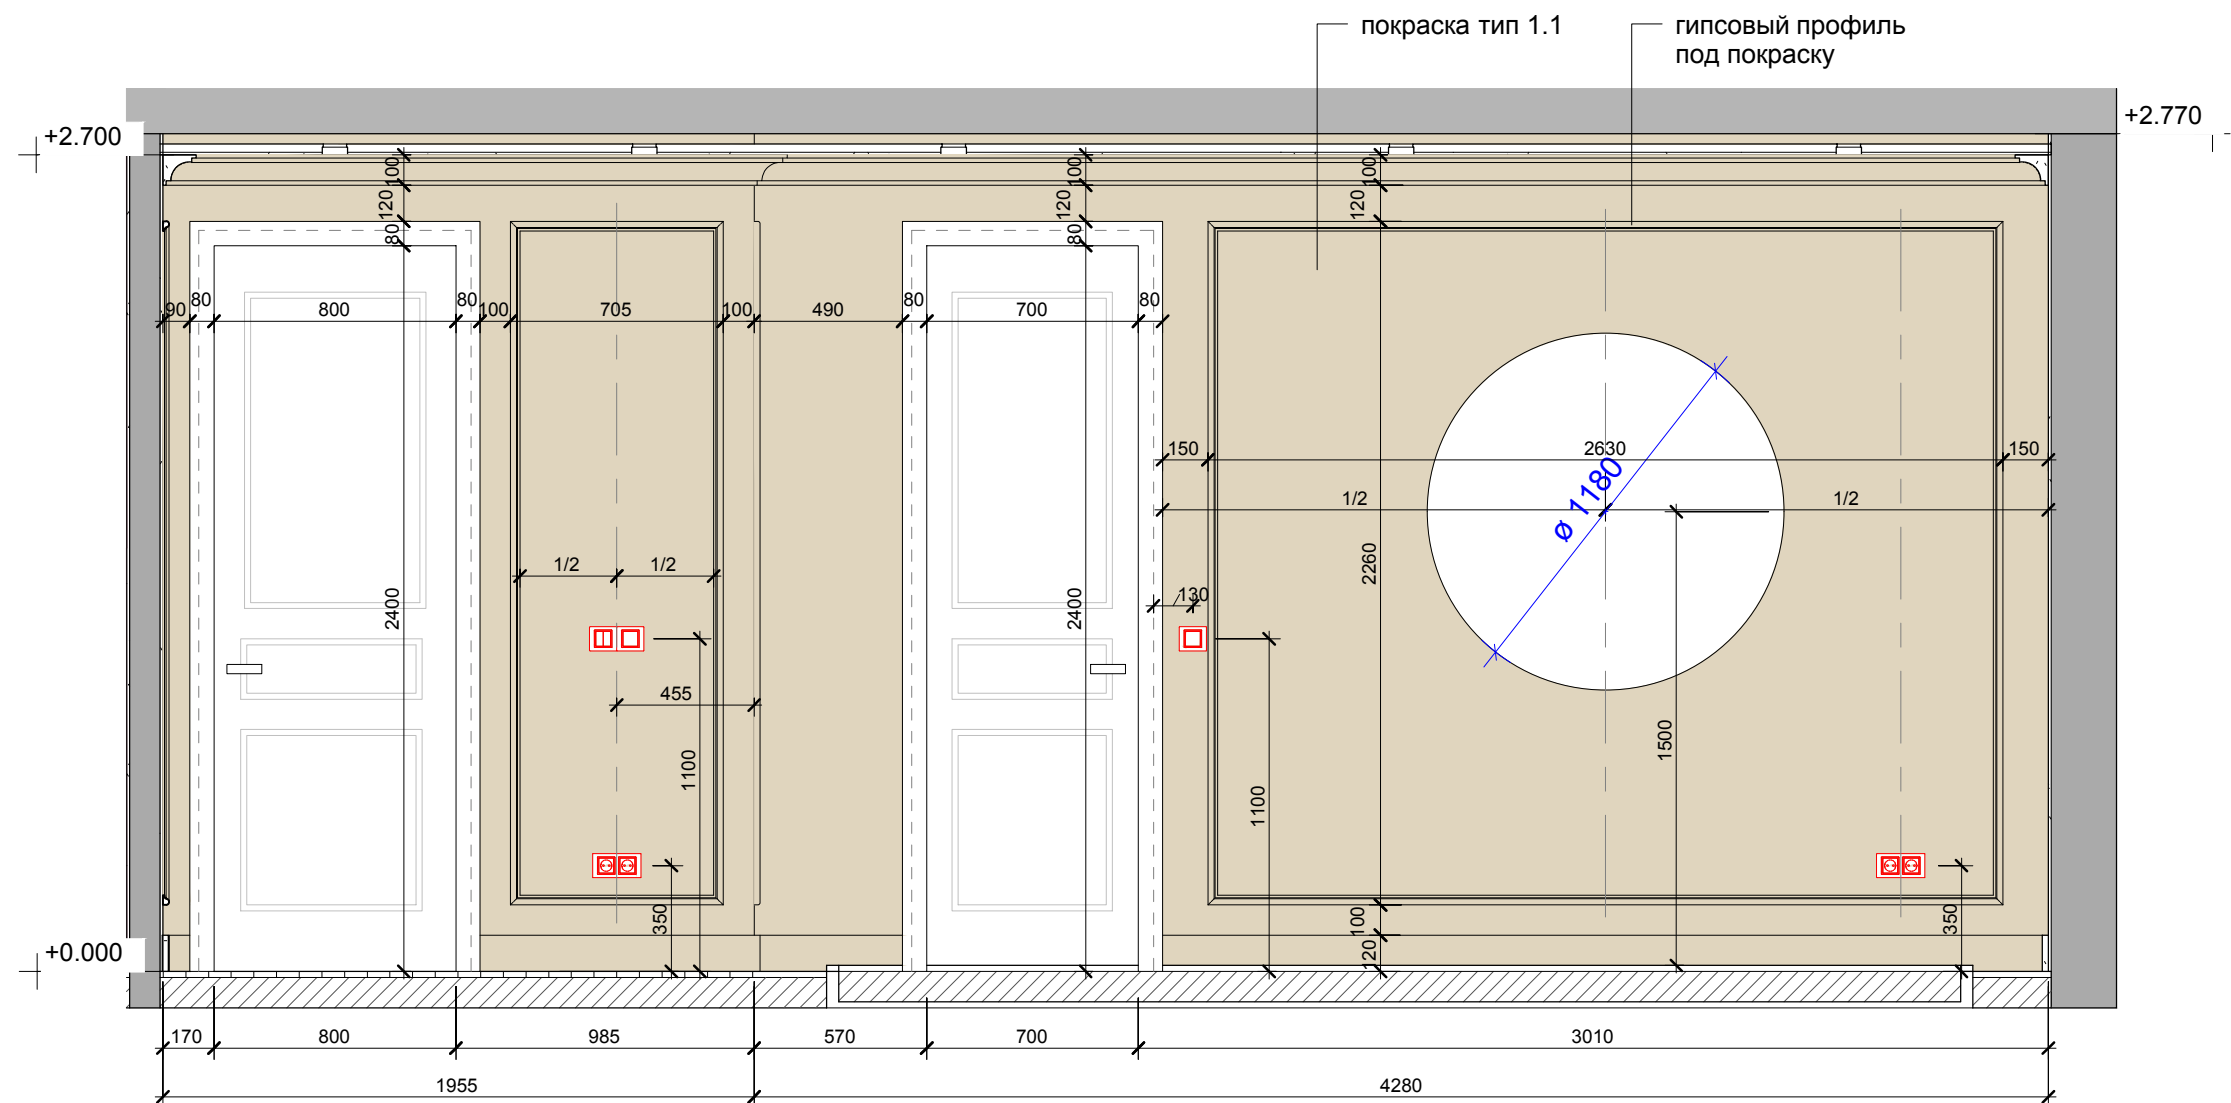


Холл 2 F-G
1 : 25

Холл 2 H-A
1:25

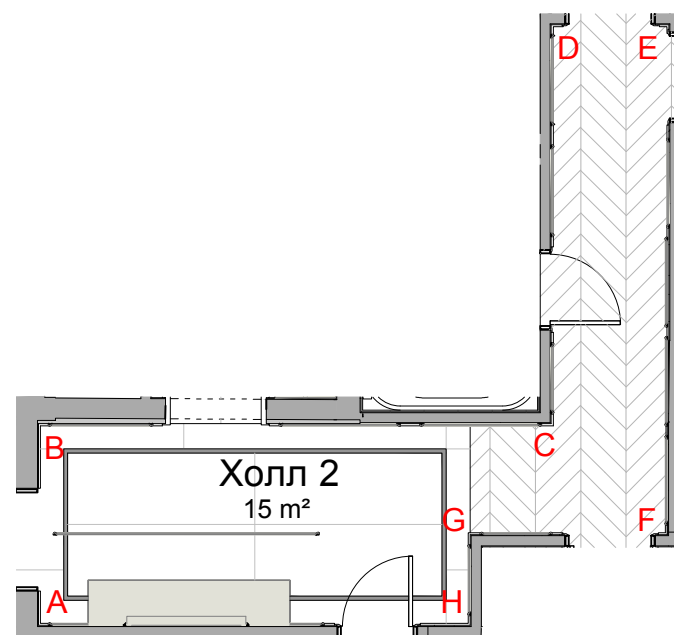

			АРКНІТЕХ
ГАП	Качалов И.	Квартира в Зеленограде	ДАТА 17.04.2020
АРХИТЕКТОР	Зыльков З.	Развёртки холла 2 F-G, H-A	
		МАСШТАБ 1:25	19

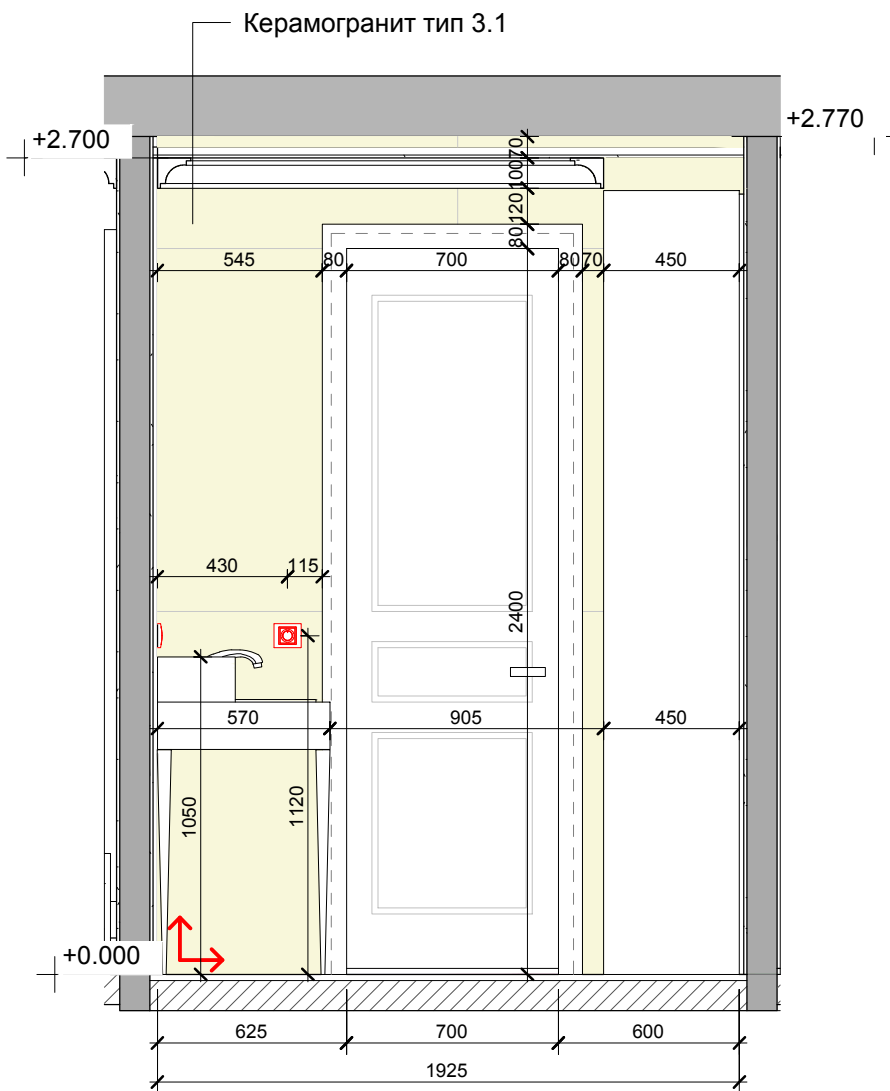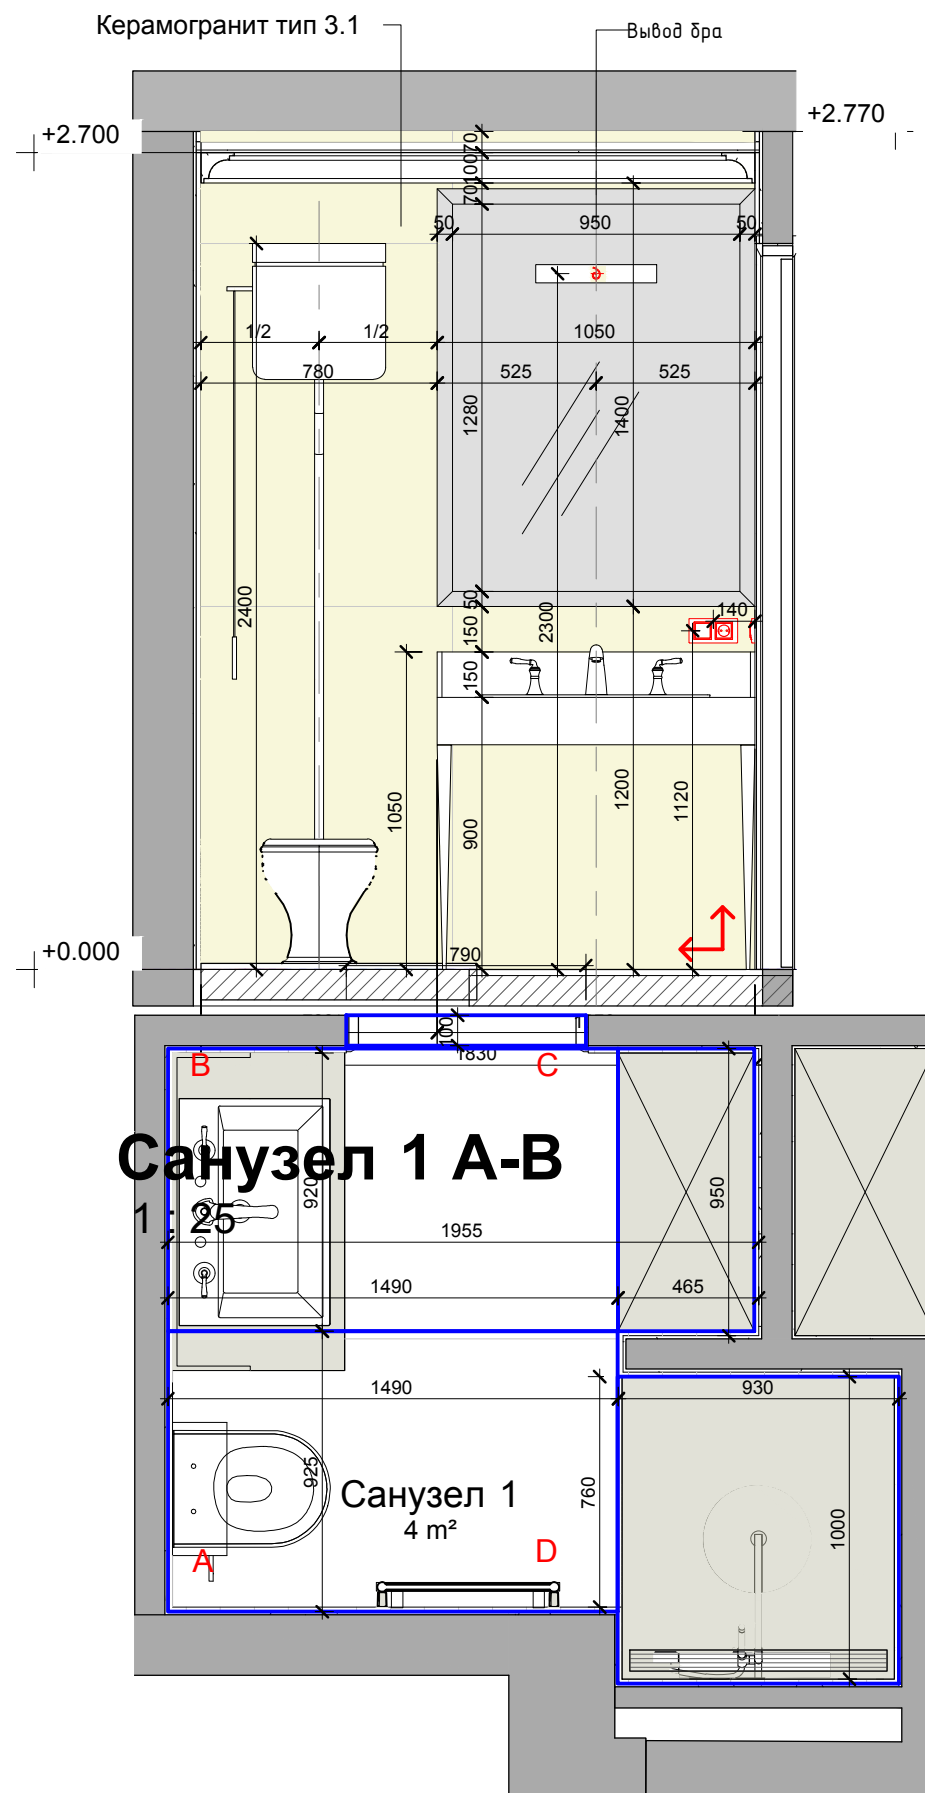


раскладку плитки уточнить
после выбора плитки

привязку электровывода
полотенцесушителя уточнить
после выбора




направление раскладки
плитки


			АРКНІТЕХ
ГАП	Качалов И.	Квартира в Зеленограде	ДАТА 17.04.2020
АРХИТЕКТОР	Зыльков З.	Развёртки санузла 1 А-В, В-С	
		МАСШТАБ 1:25	20

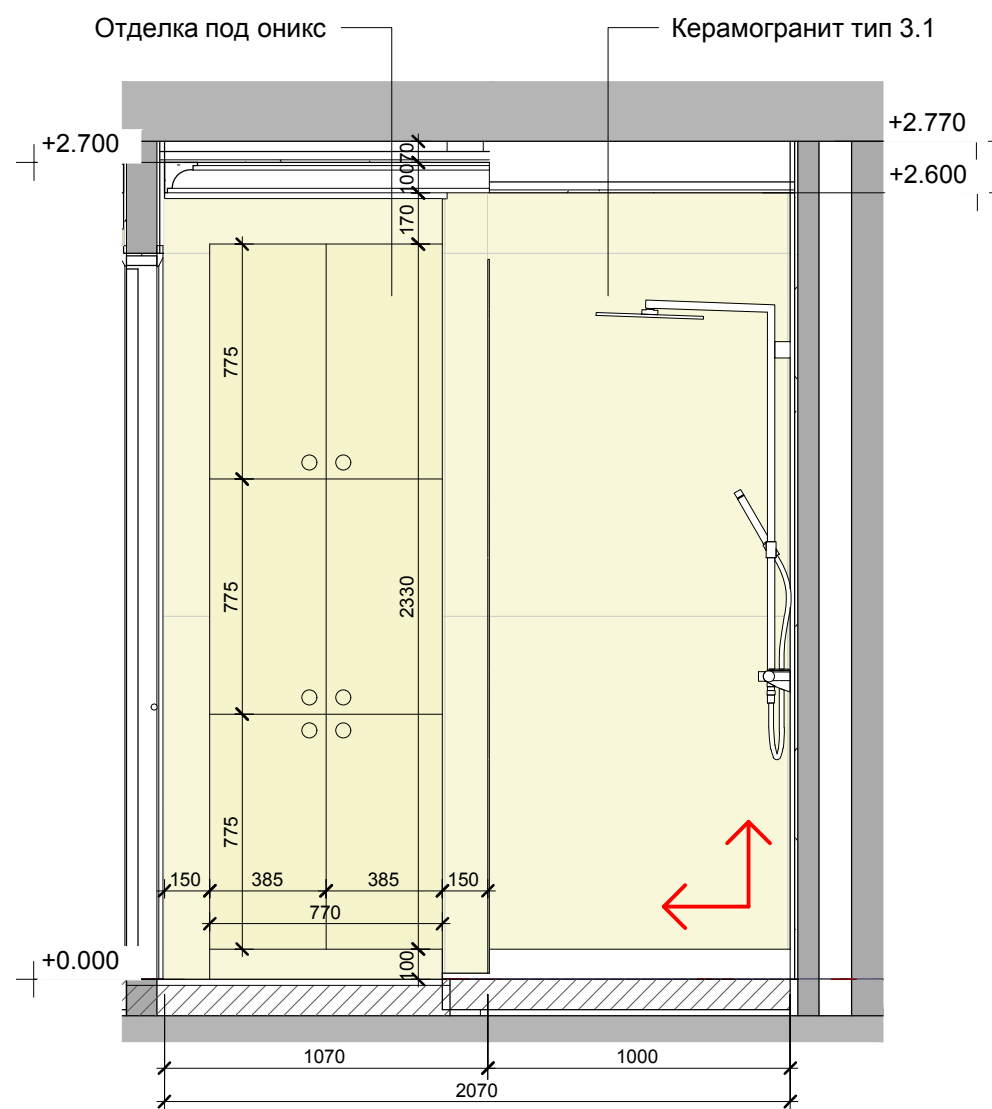

Санузел 1 C-D
1 : 25

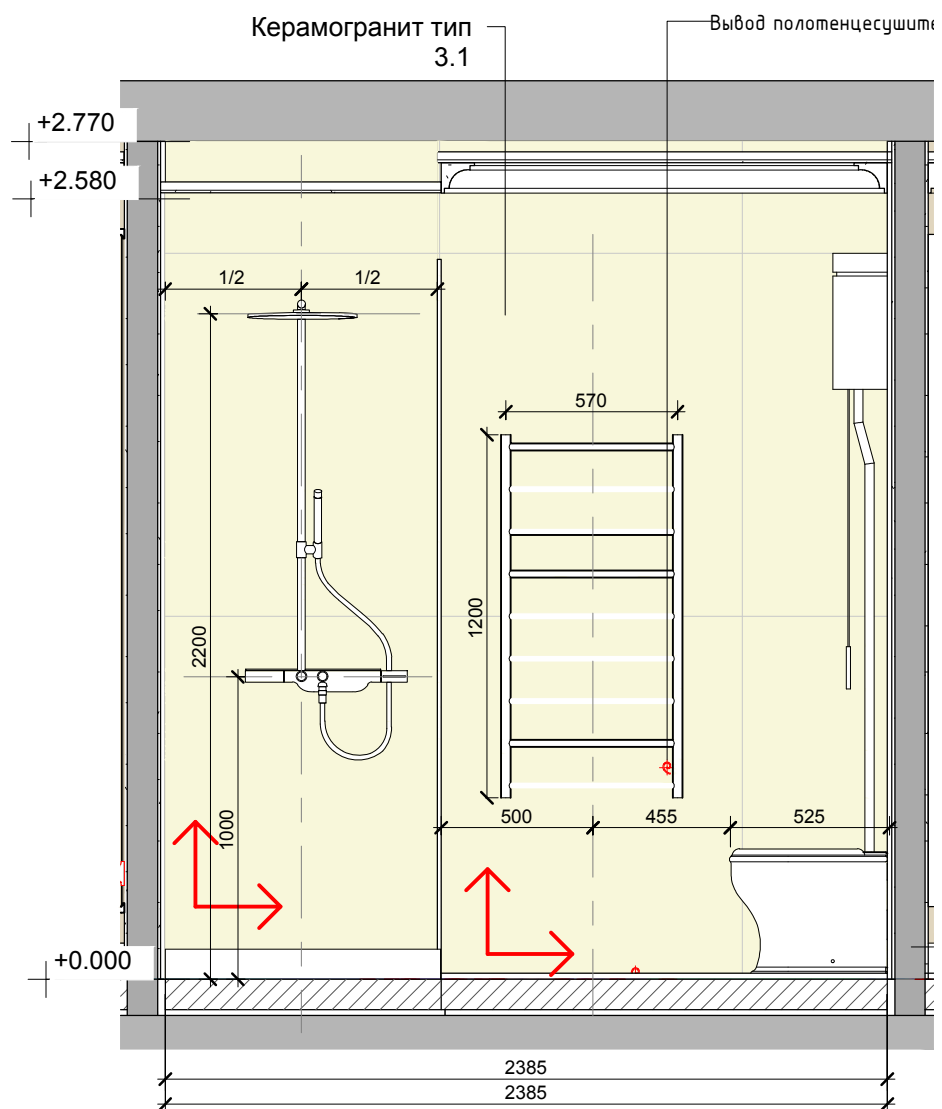

Санузел 1 D-A
1 : 25

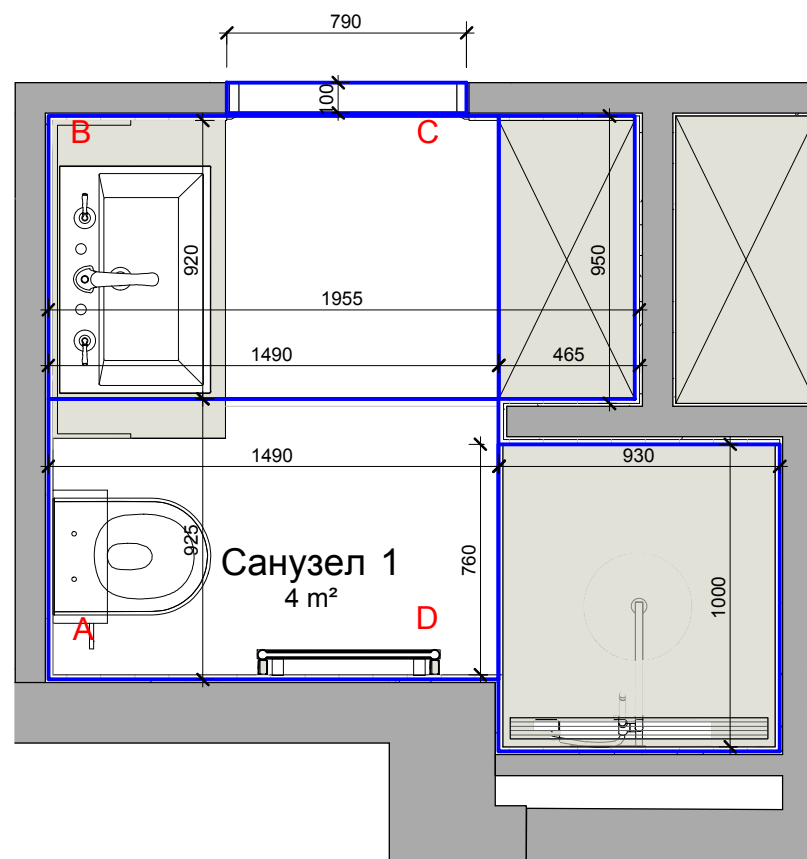


раскладку плитки уточнить
после выбора плитки

привязку электровывода
полотенцесушителя уточнить
после выбора



направление раскладки
плитки


			АРКНІТЕХ
ГАП	Качалов И.	Квартира в Зеленограде	ДАТА 17.04.2020
АРХИТЕКТОР	Зыльков З.	Развёртки санузла 1 C-D, D-A	
		МАСШТАБ 1:25	21

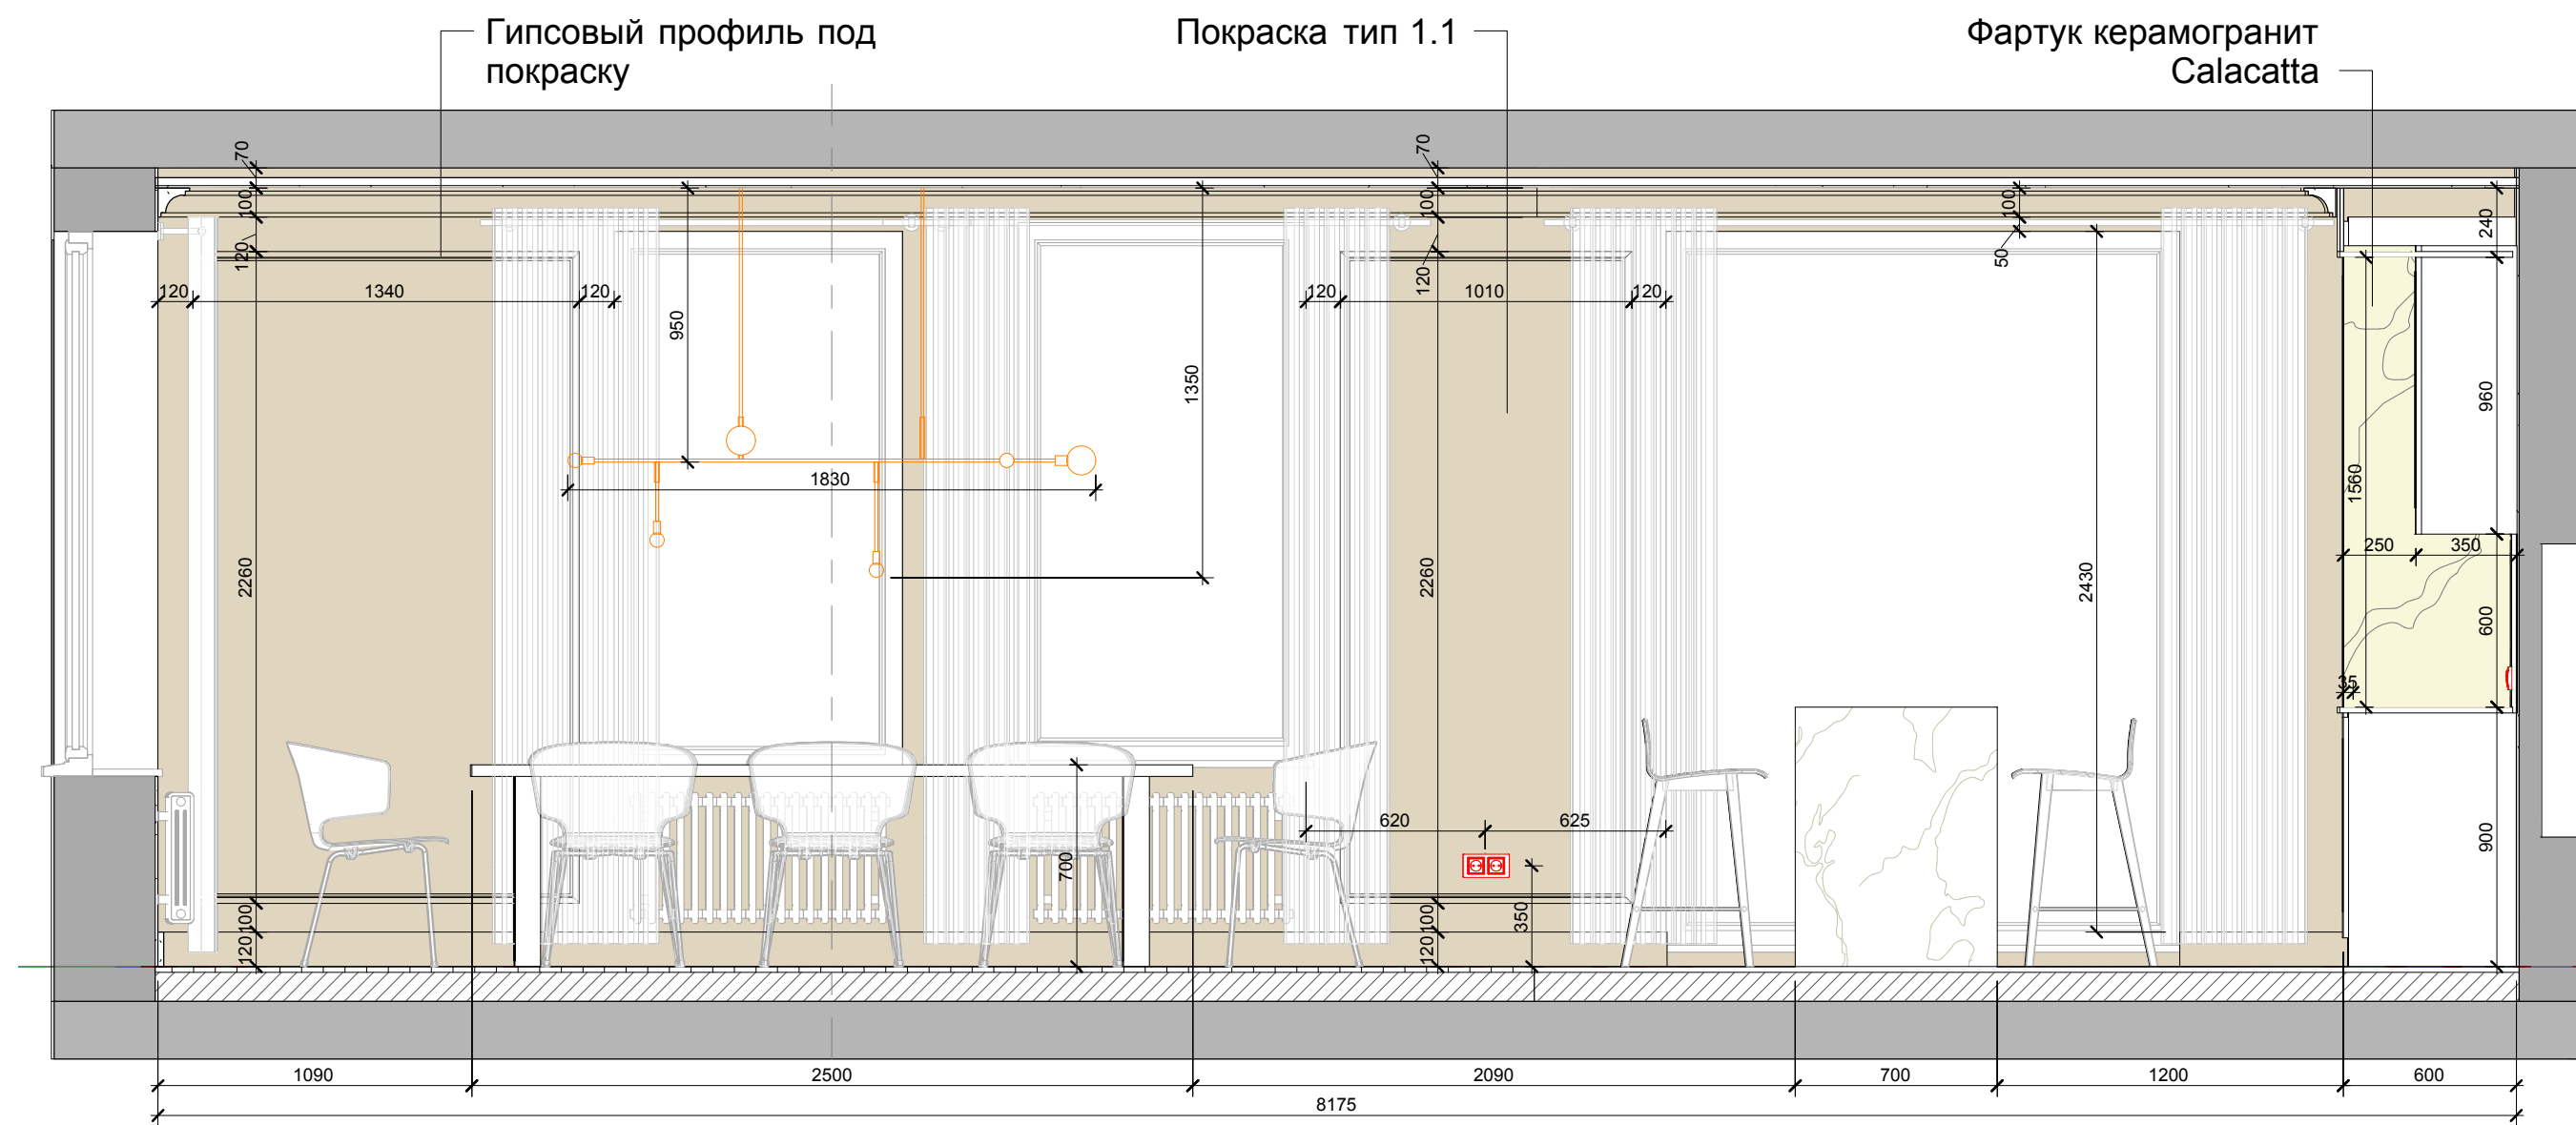


Гостиная А-В
1 : 25



			АРКНІТЕХ
ГАП	Качалов И.	Квартира в Зеленограде	ДАТА 17.04.2020
АРХИТЕКТОР	Зыльков З.	Развёртка гостиной А-В	
		МАСШТАБ 1:25	22

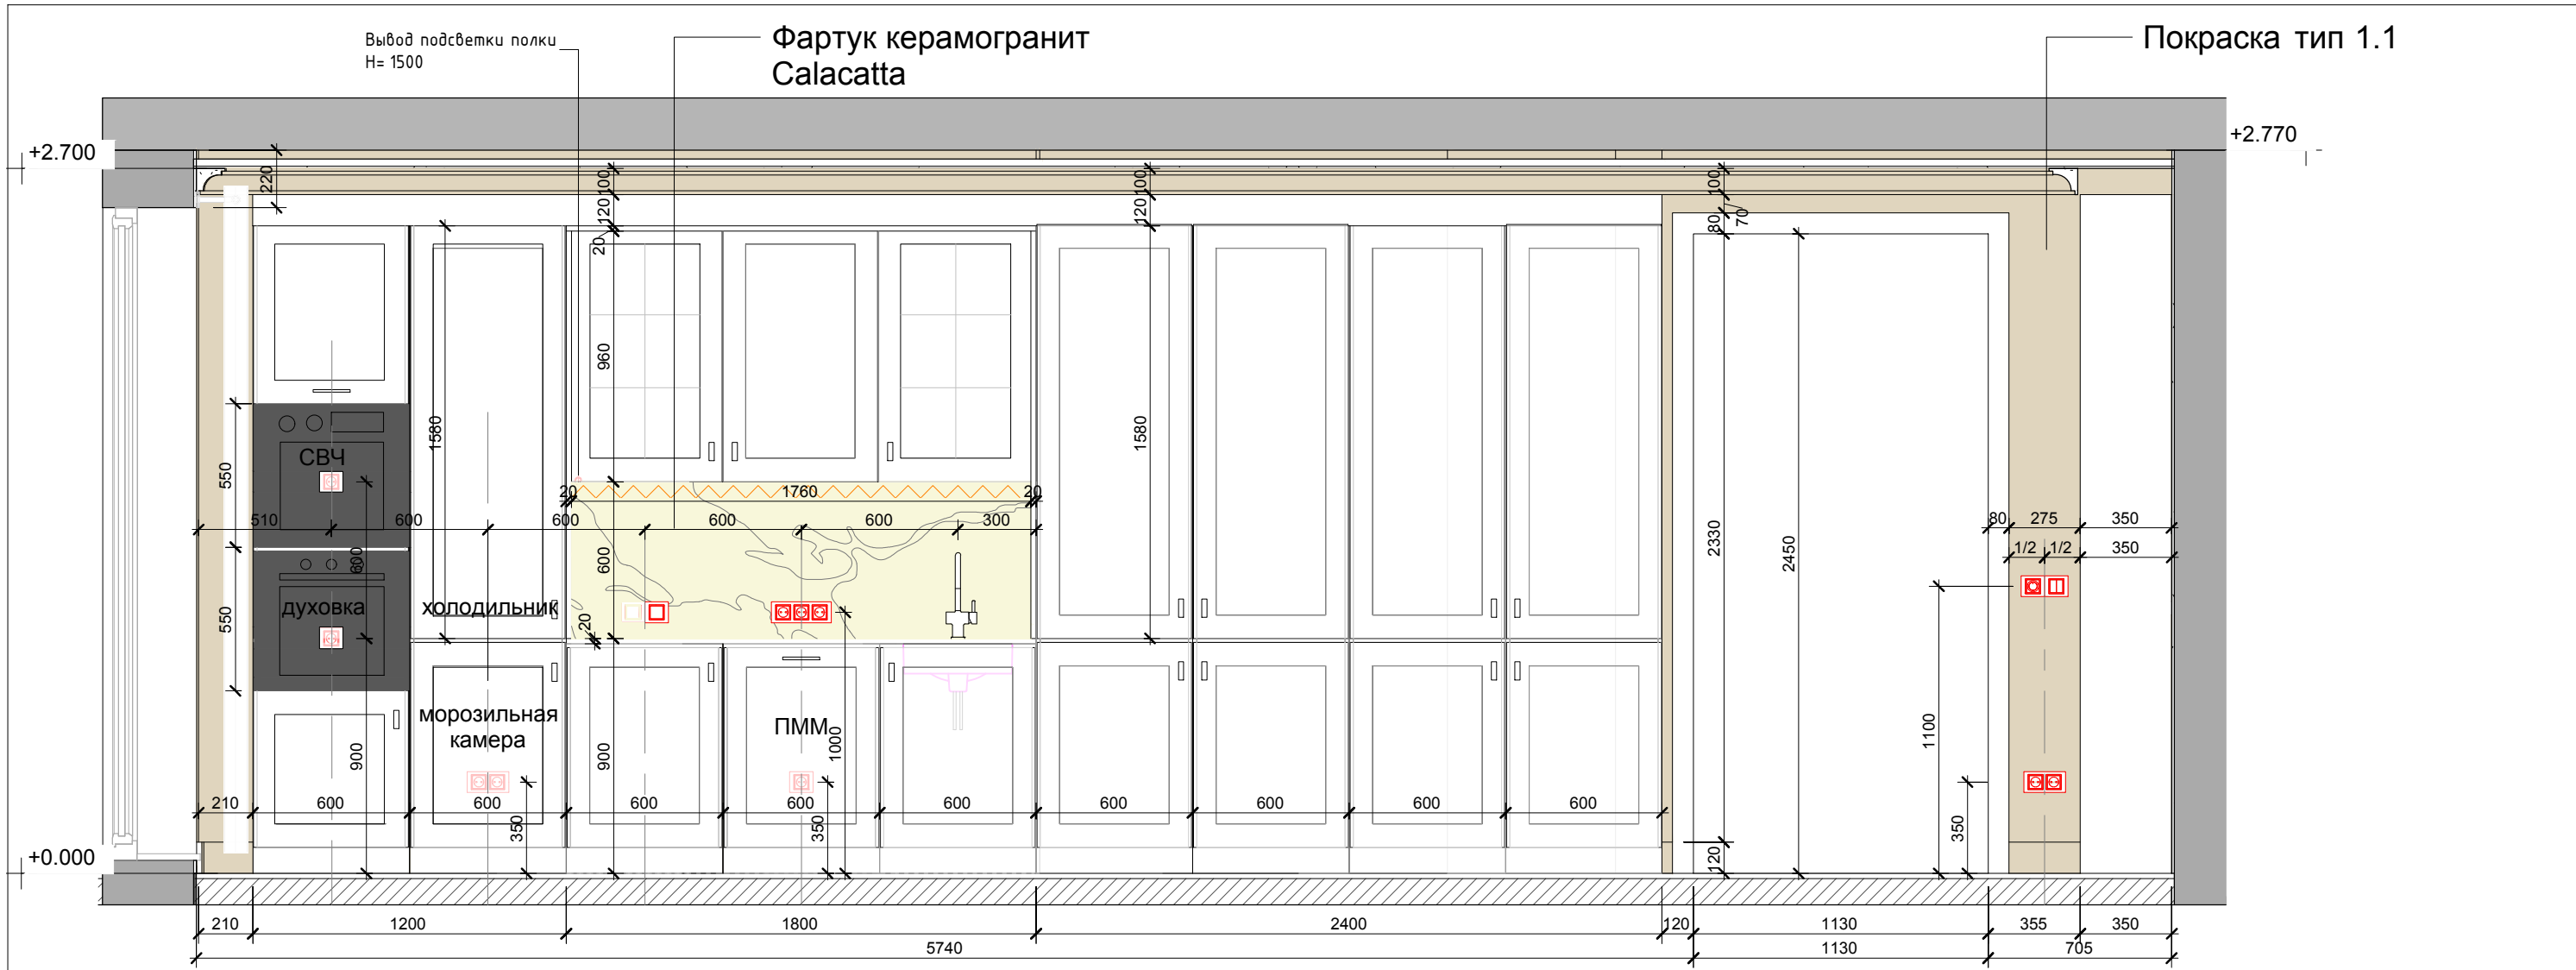


Гостиная В-С
1 : 25

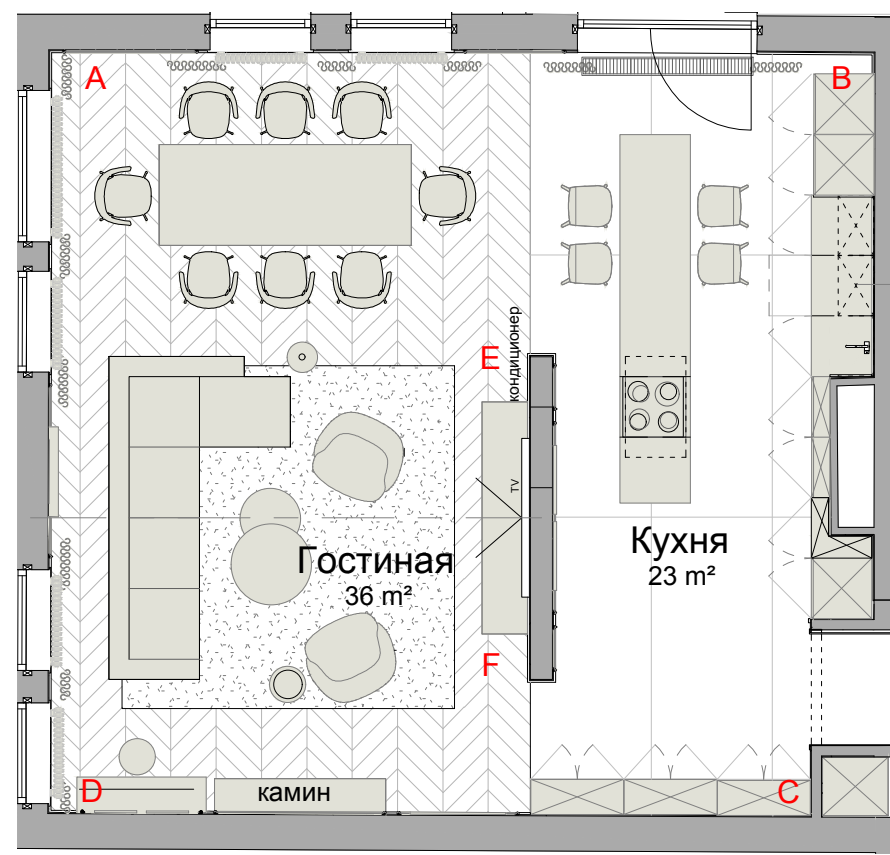

привязку розеток уточнить после выбора кухни


			АРКНІТЕХ
ГАП	Качалов И.	Квартира в Зеленограде	ДАТА 17.04.2020
АРХИТЕКТОР	Зыльков З.	Развёртка гостиной В-С	
		МАСШТАБ 1:25	23

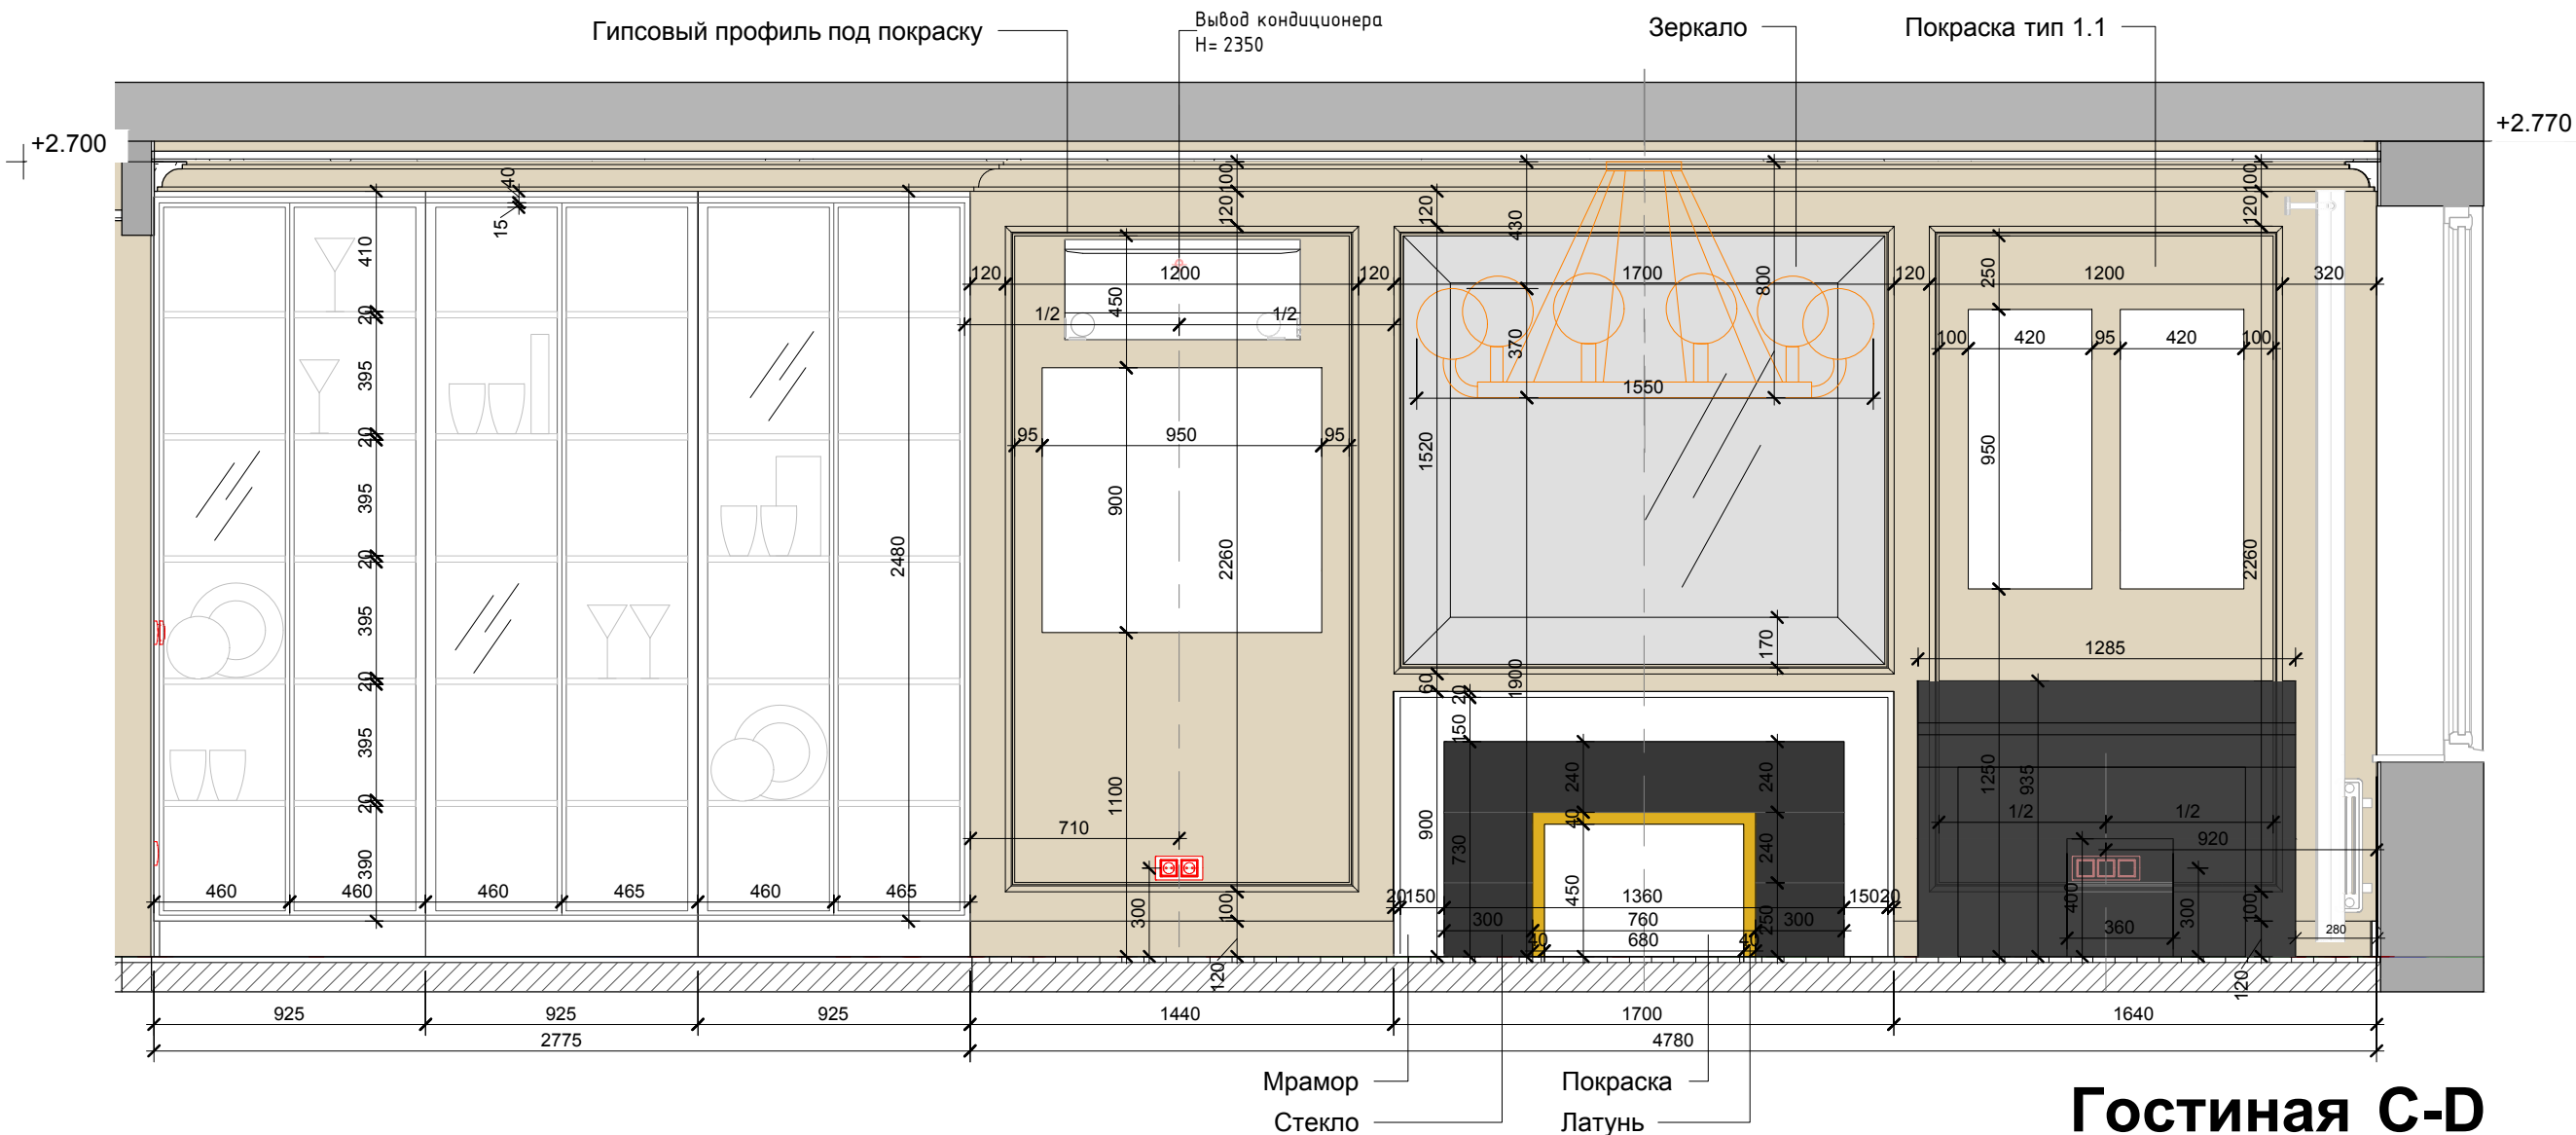


Гостиная С-D
1 : 25




			АРКНІТЕХ
ГАП	Качалов И.	Квартира в Зеленограде	ДАТА 17.04.2020
АРХИТЕКТОР	Зыльков З.	Развёртка гостиной С-D	
		МАСШТАБ 1:25	24

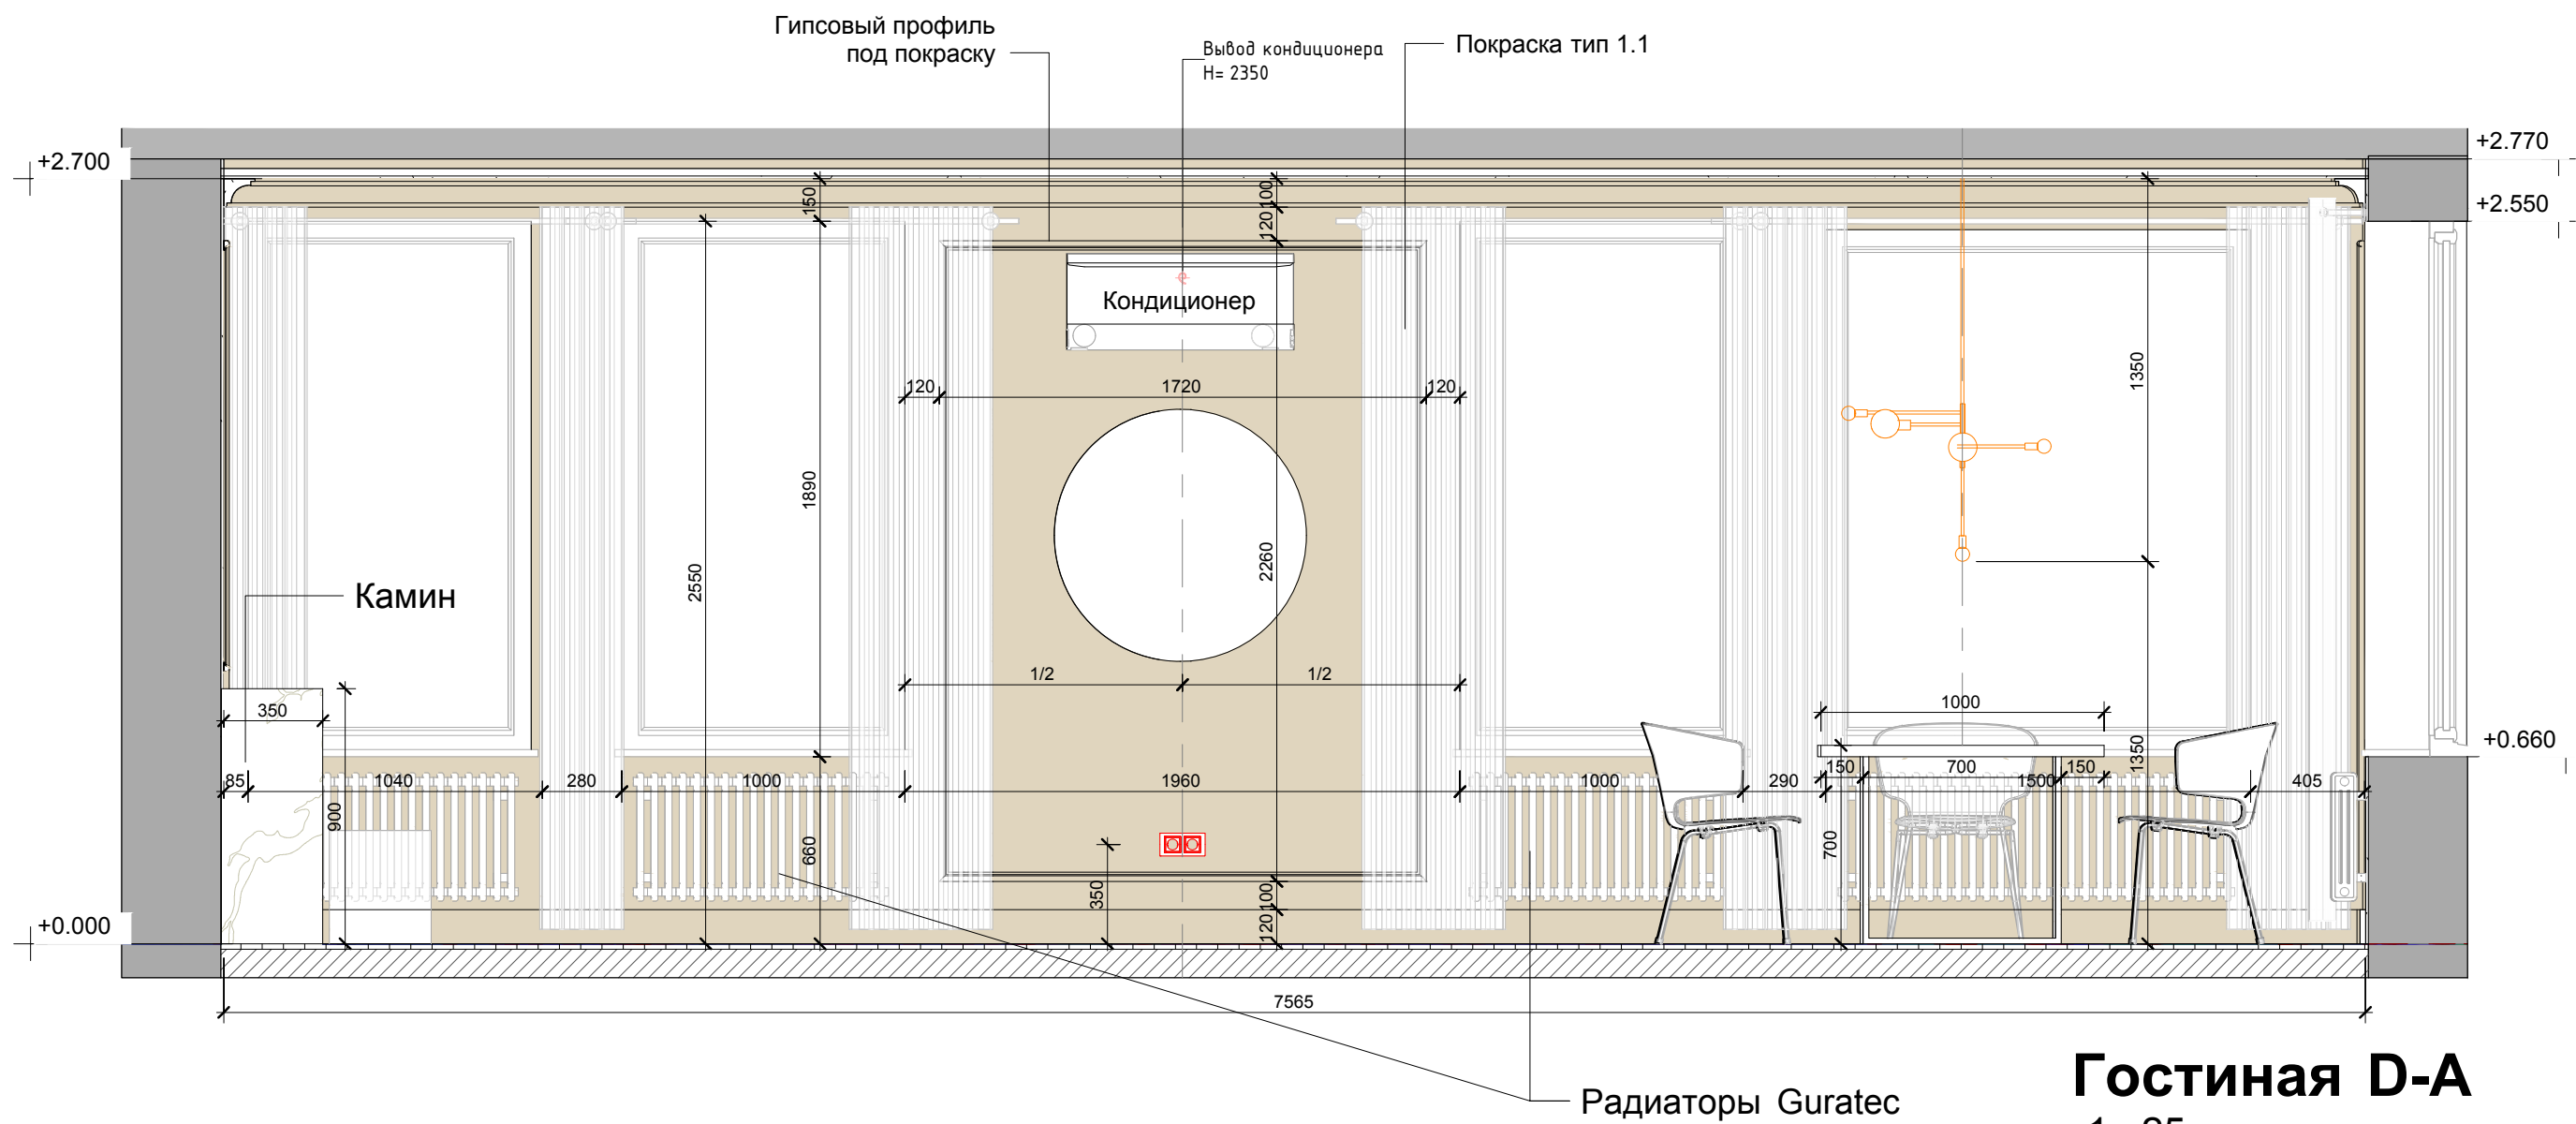


			АРХИТЕХ
ГАП	Качалов И.	Квартира в Зеленограде	ДАТА 17.04.2020
АРХИТЕКТОР	Зыльков З.	Развёртка гостиной D-A	
		МАСШТАБ 1:25	25

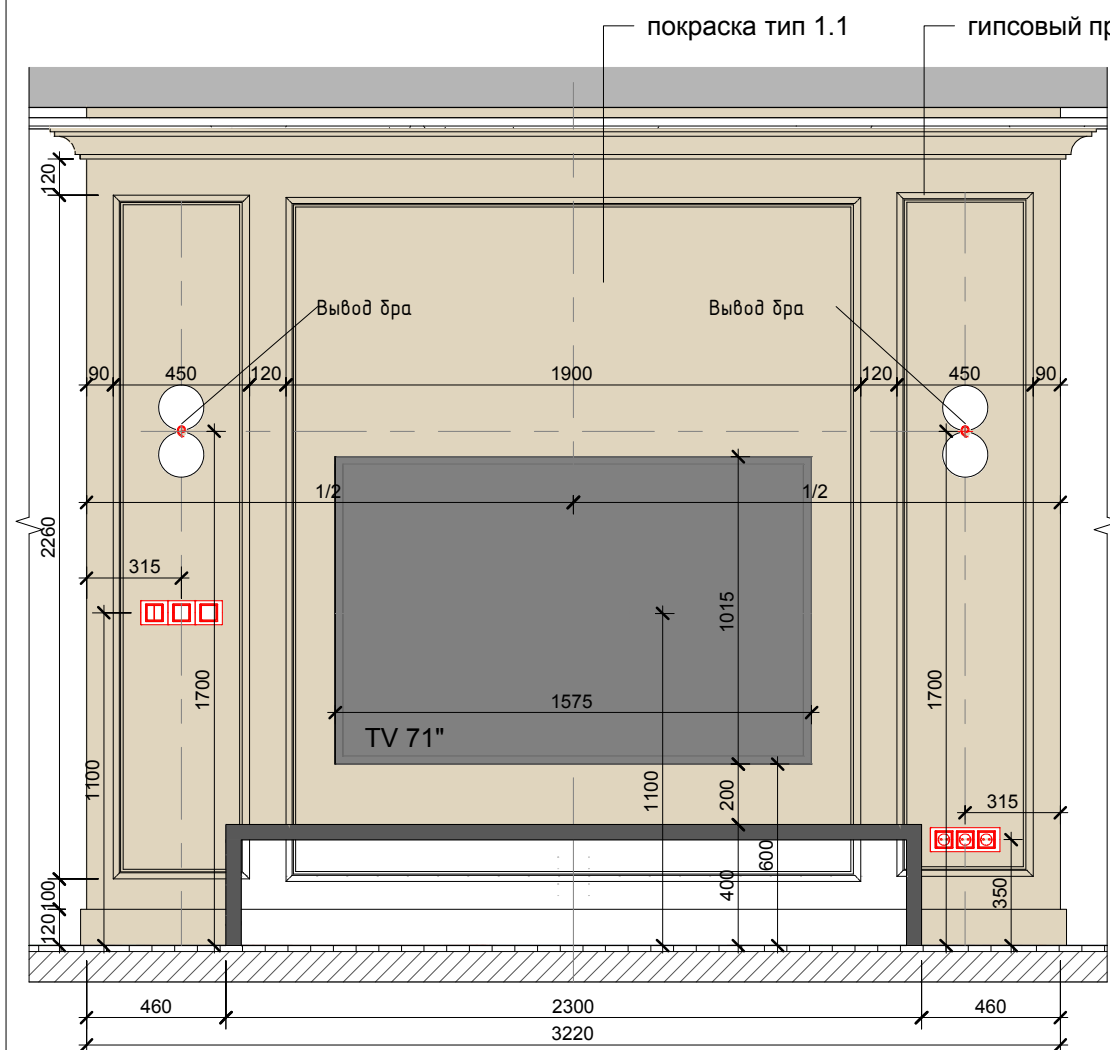


Гостиная Е-Ф
1 : 25

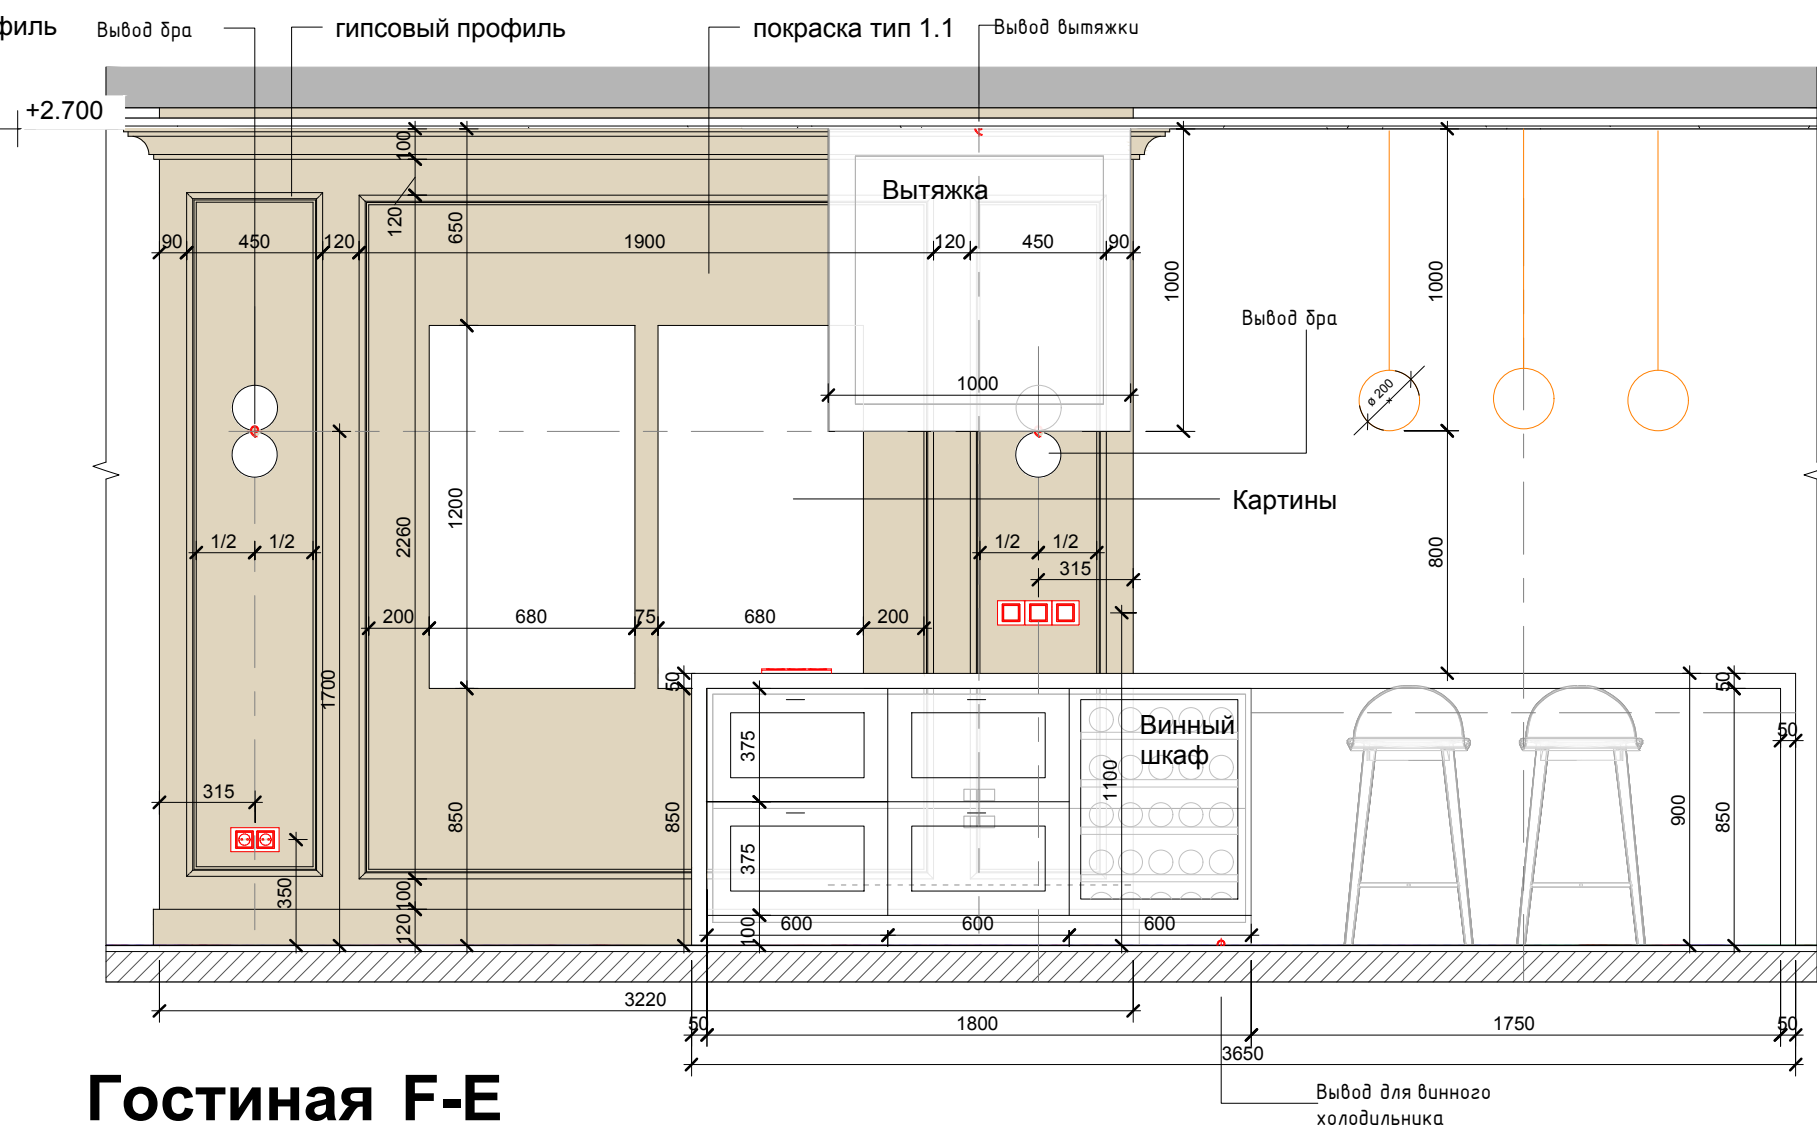


Гостиная Ф-Е
1 : 25

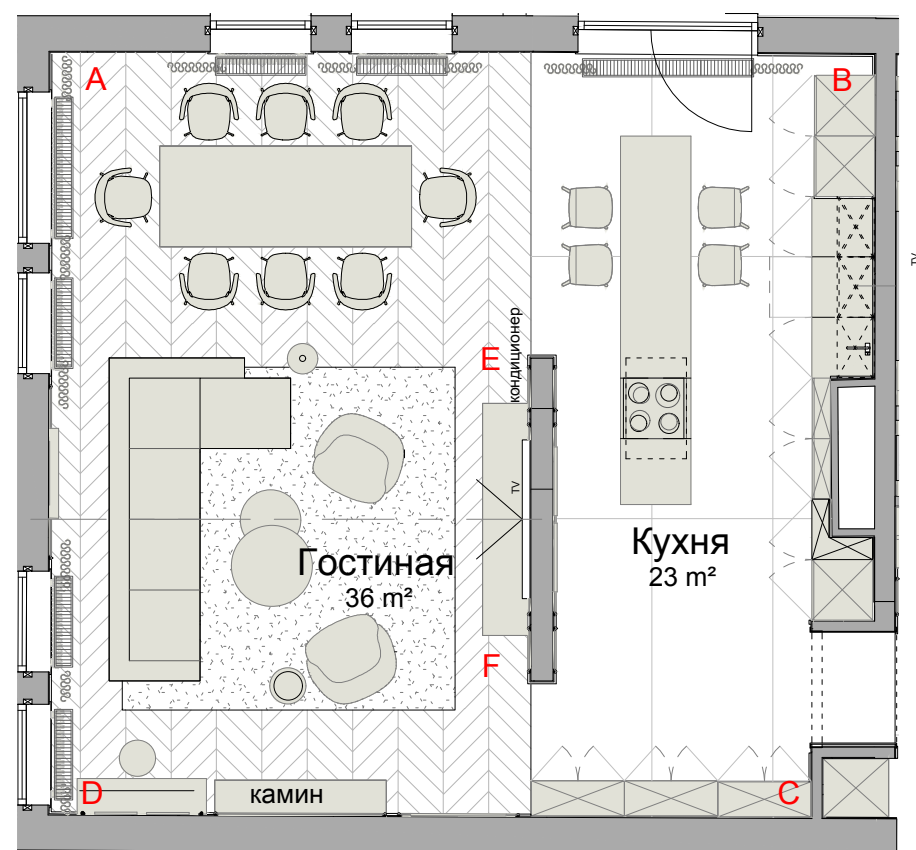

			АРКНІТЕХ
ГАП	Качалов И.	Квартира в Зеленограде	ДАТА 17.04.2020
АРХИТЕКТОР	Зыльков З.	Развёртка гостиной Е-Ф/ Ф-Е	
		МАСШТАБ 1:25	26

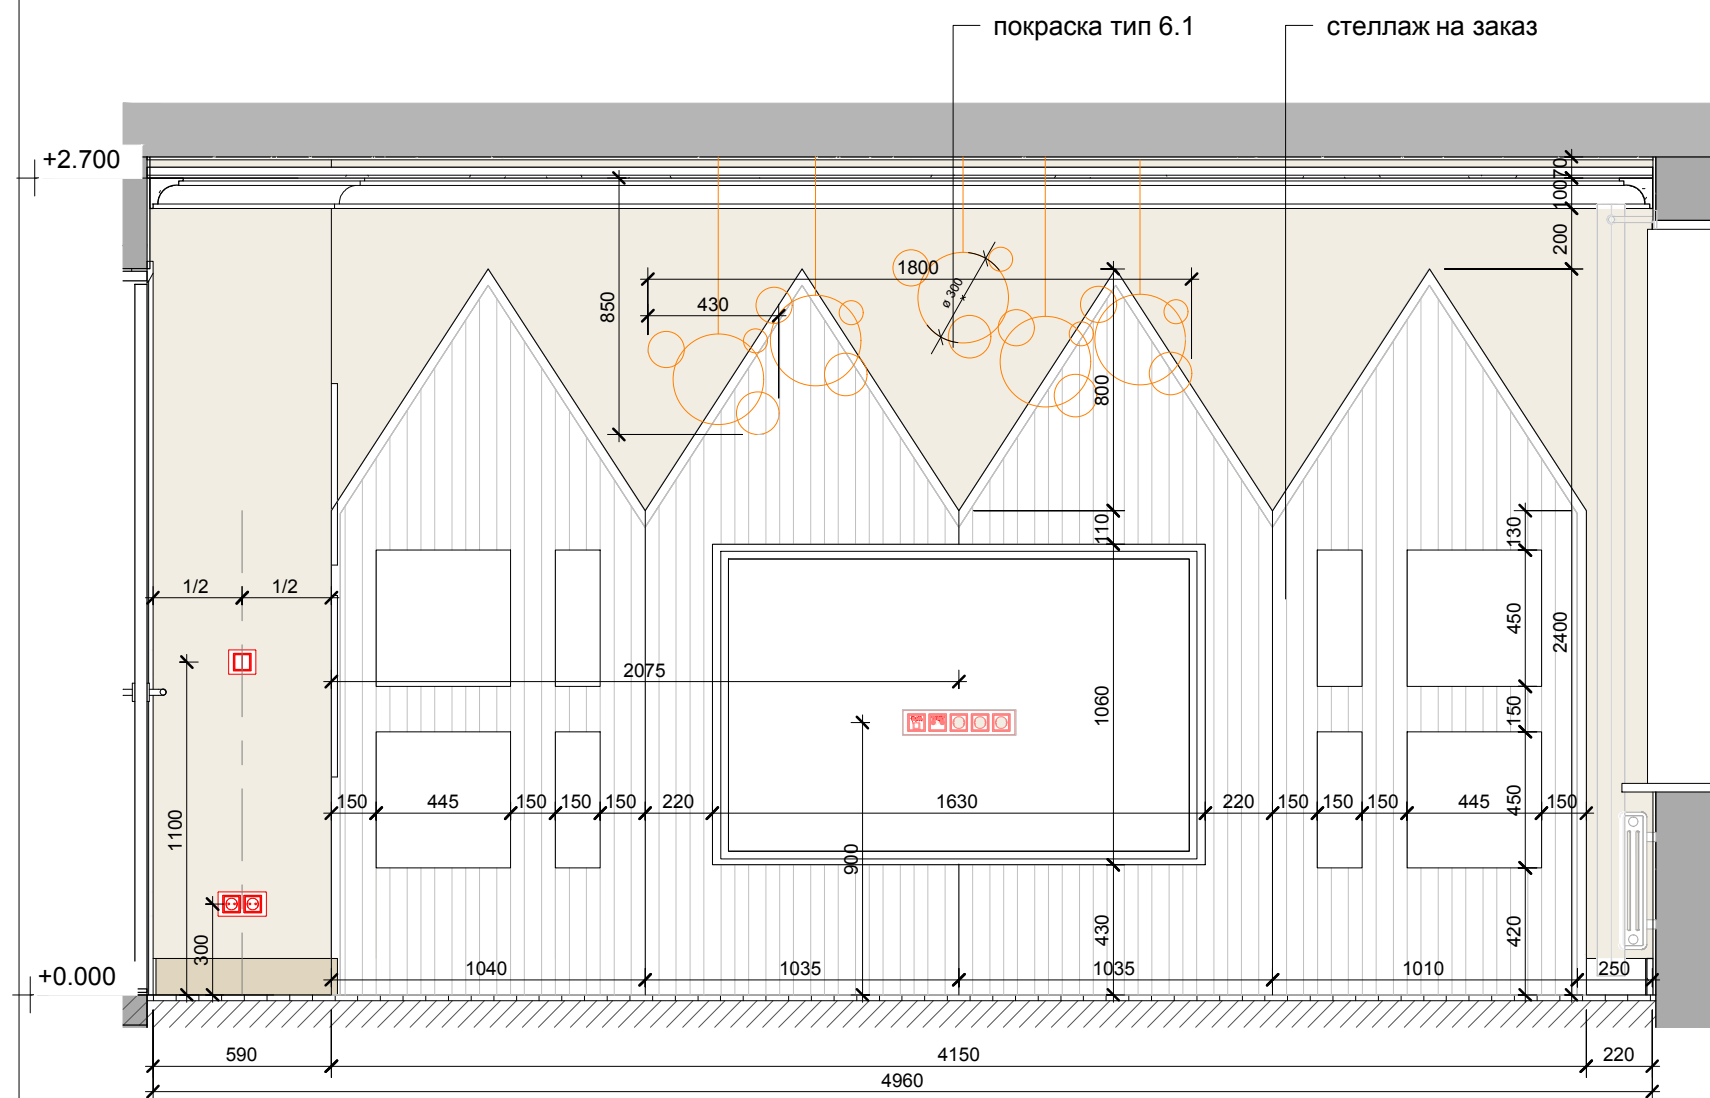


Игровая А-В
1 : 25

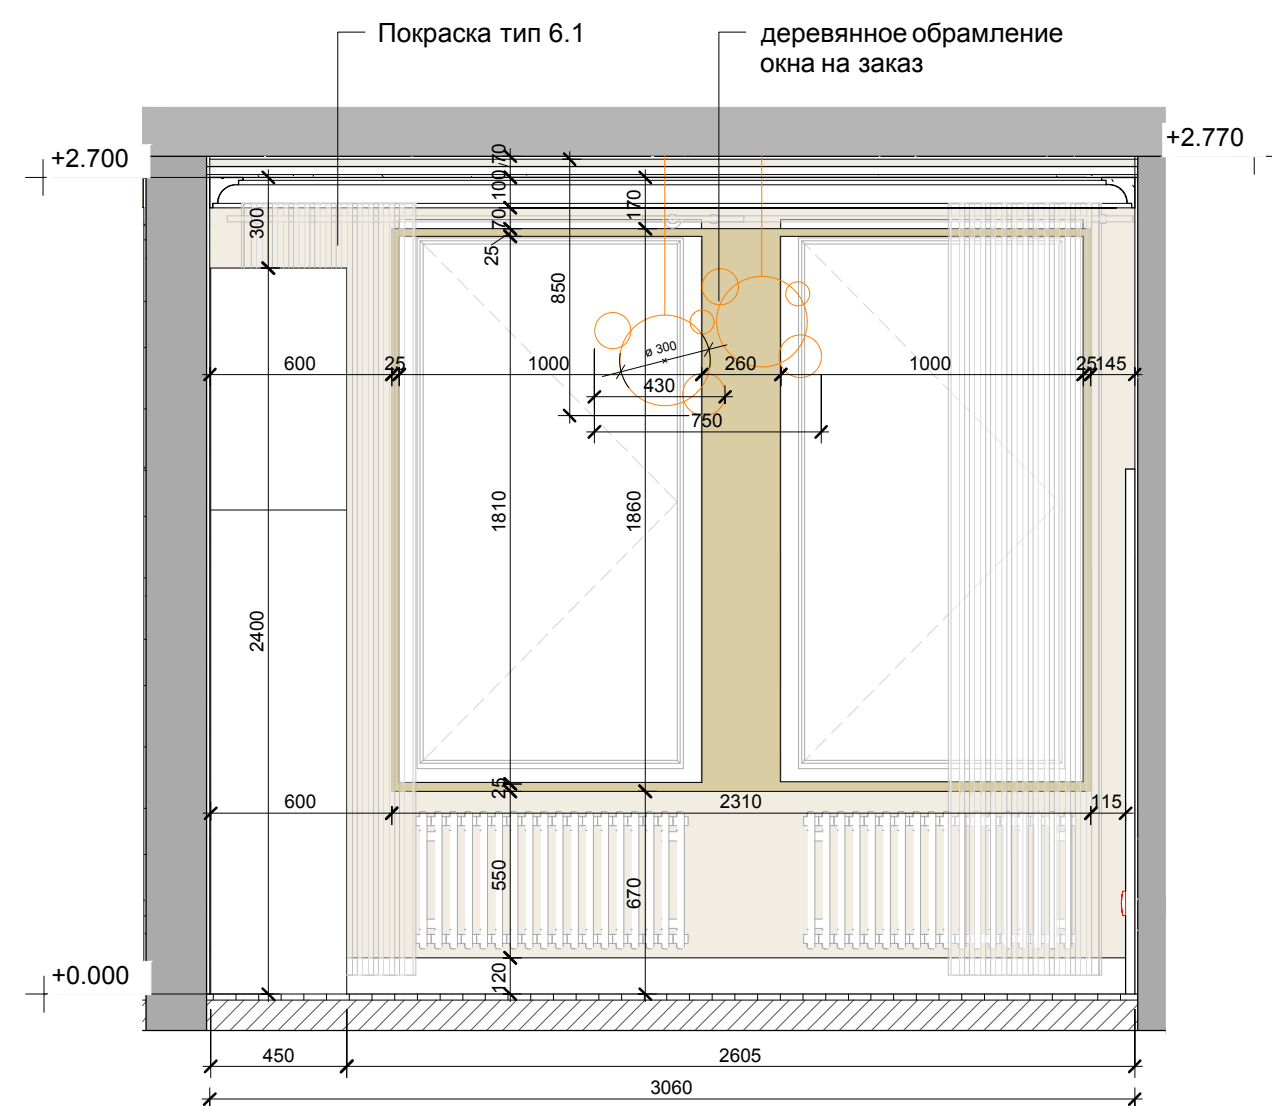


Игровая В-С
1 : 25




			АРКНІТЕХ
ГАП	Качалов И.	Квартира в Зеленограде	ДАТА 17.04.2020
АРХИТЕКТОР	Зыльков З.	Развёртки игровой А-В, В-С	
		МАСШТАБ 1:25	27

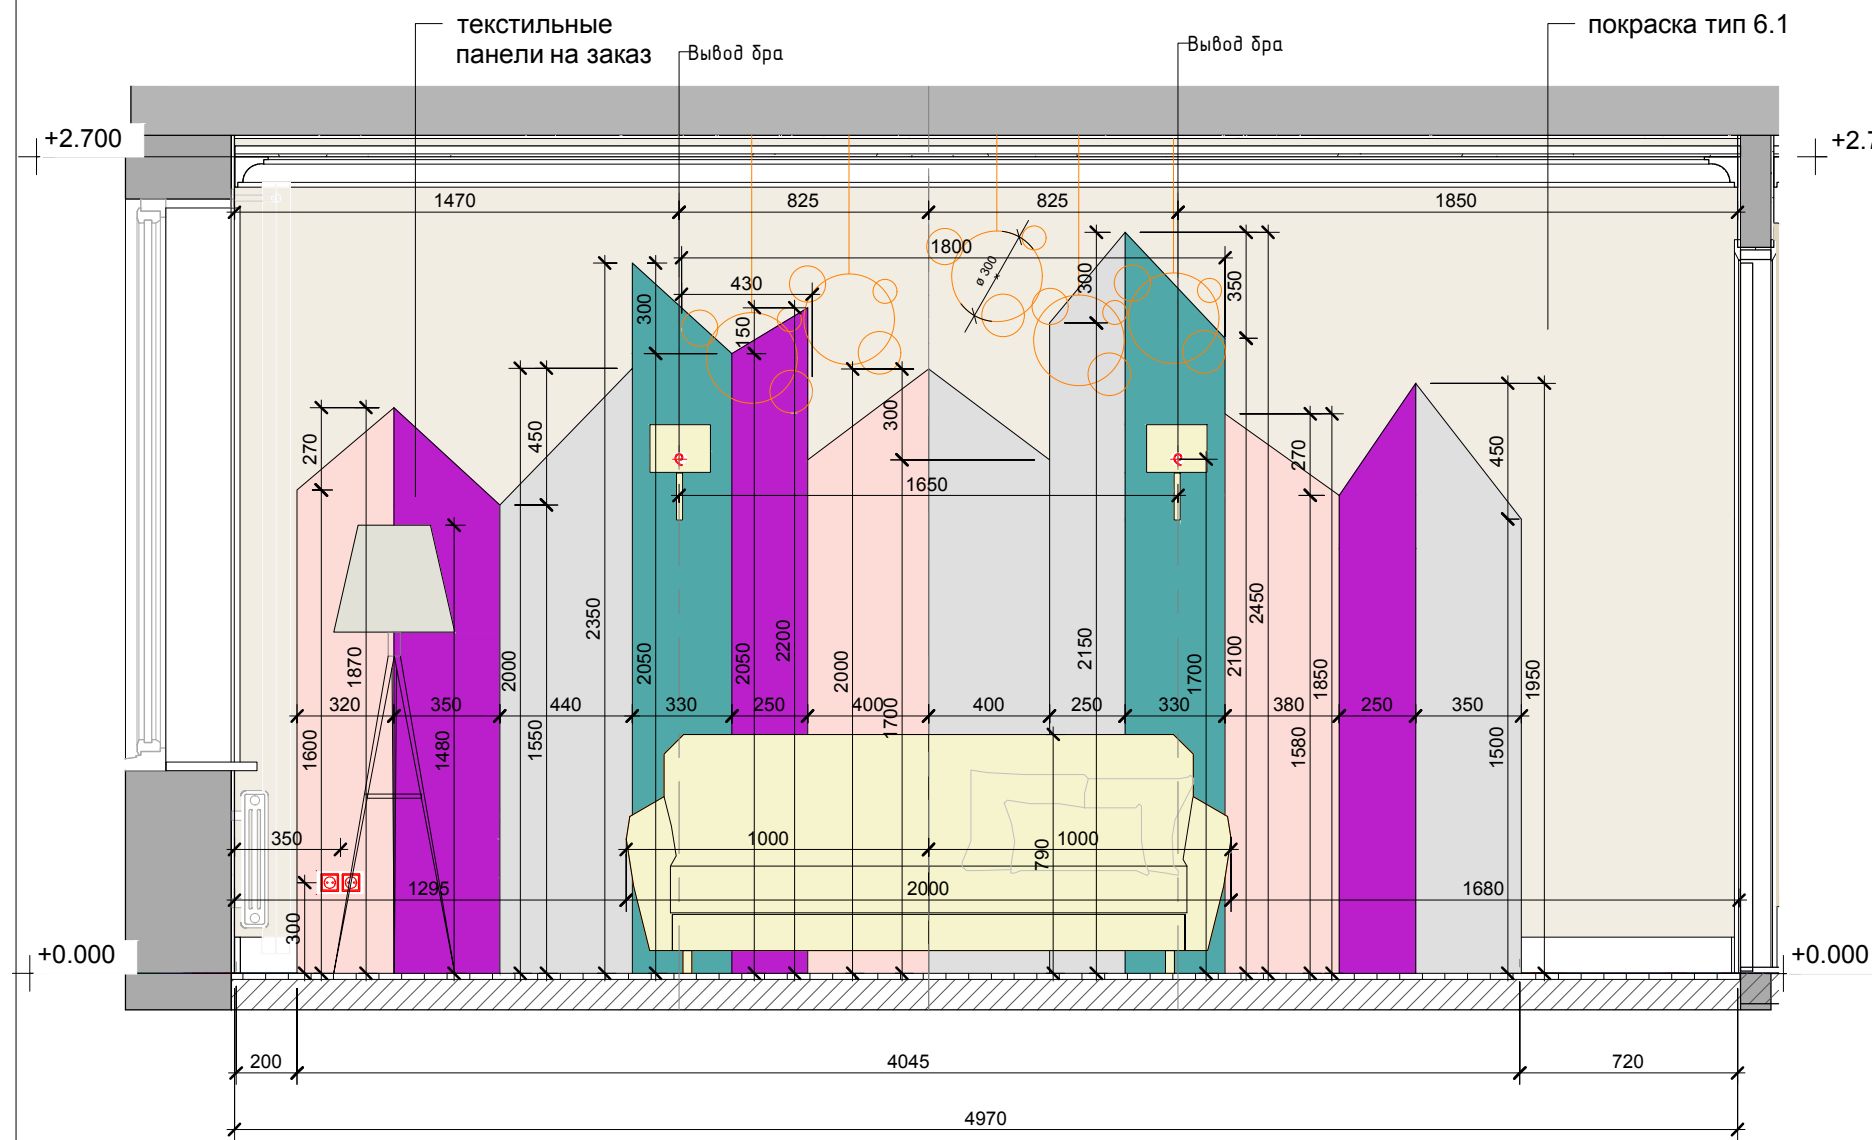


Игровая C-D
1 : 25

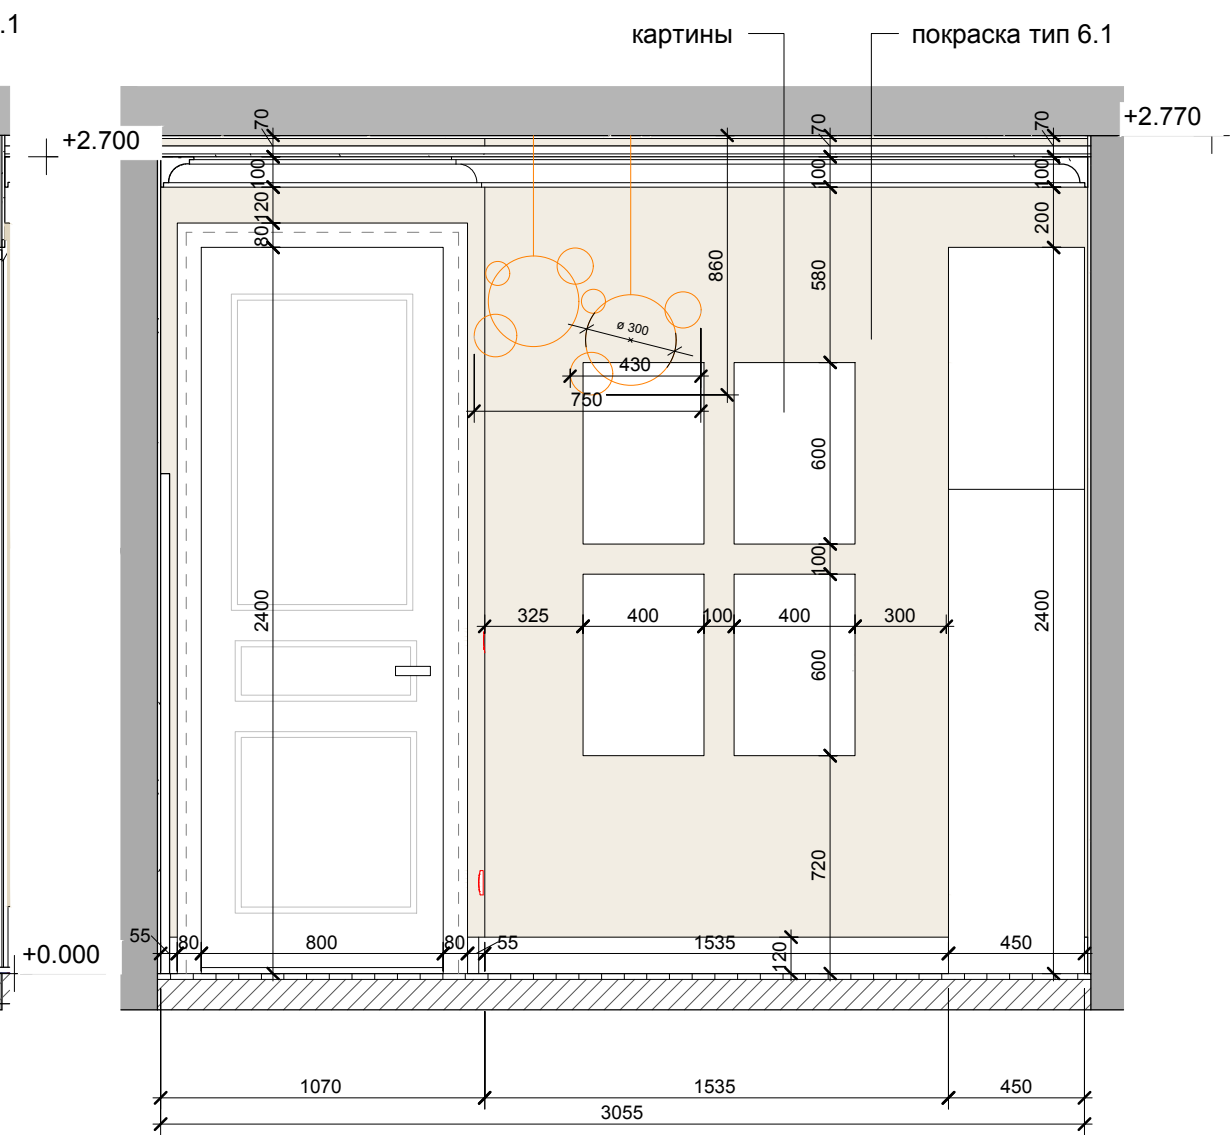


Игровая D-A
1 : 25

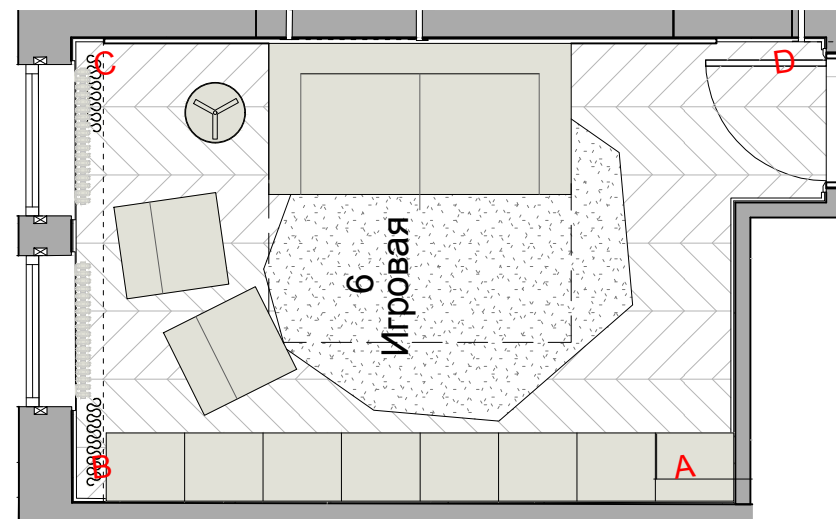

			АРКНІТЕХ
ГАП	Качалов И.	Квартира в Зеленограде	ДАТА 17.04.2020
АРХИТЕКТОР	Зыльков З.	Развёртки игровой C-D, D-A	
		МАСШТАБ 1:25	28

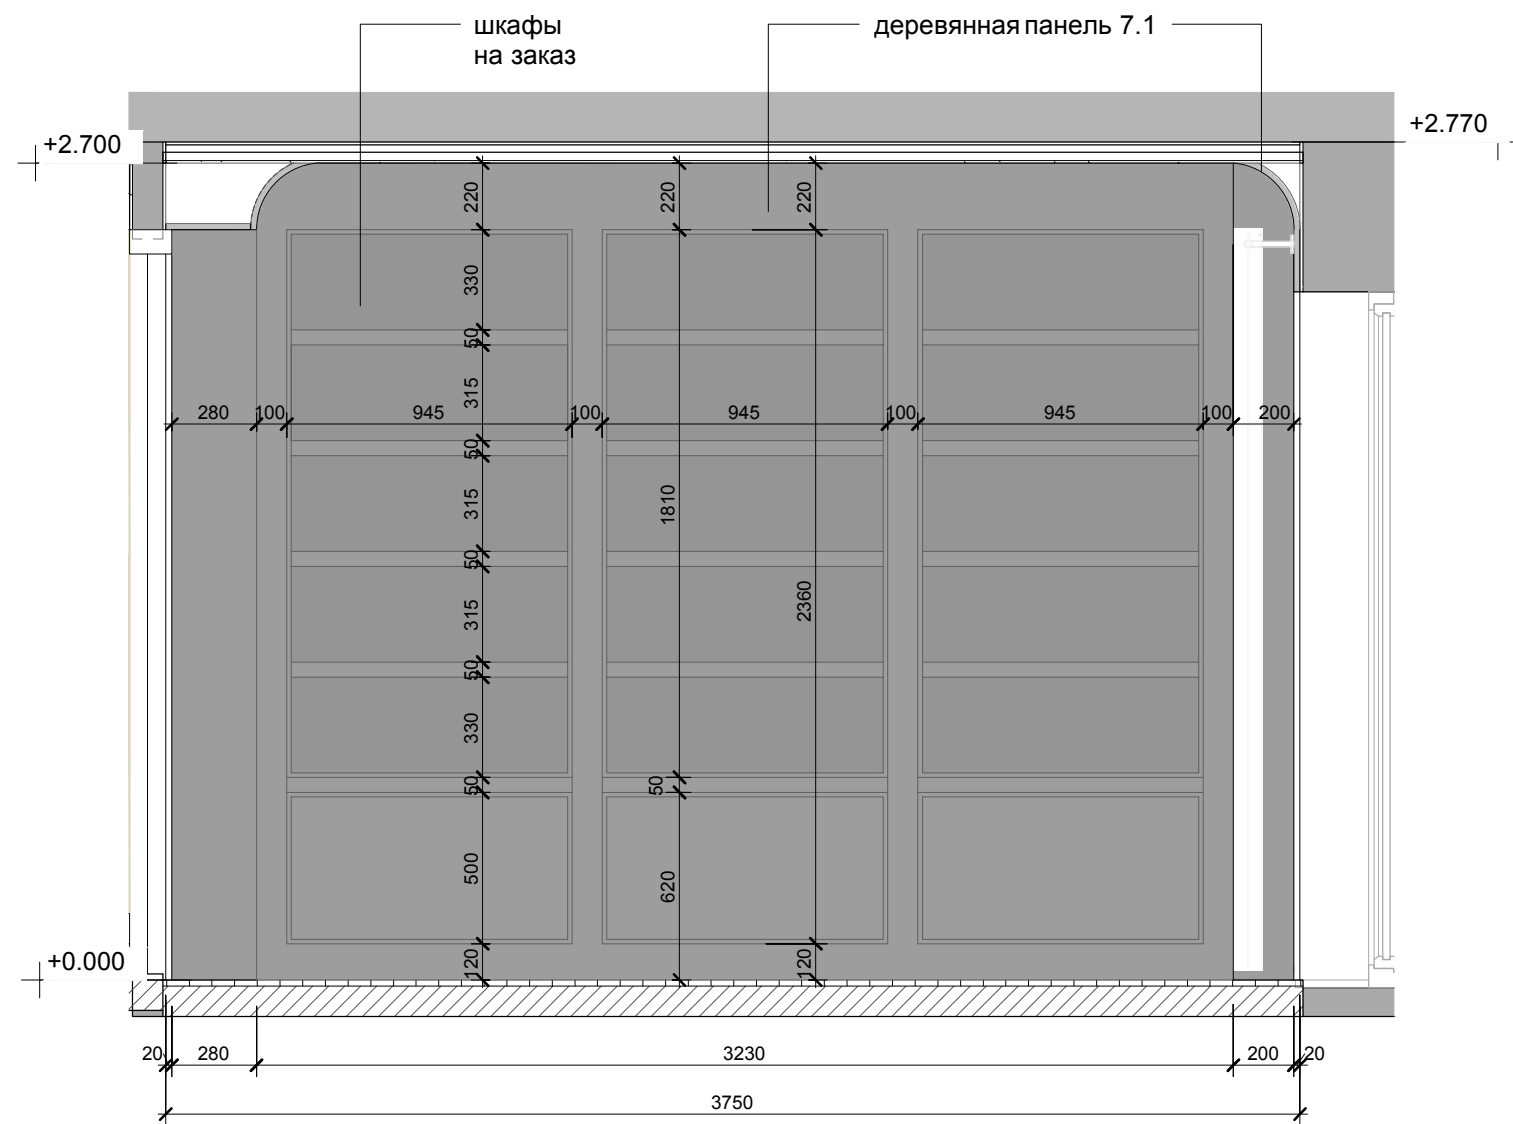


Кабинет А-В
1 : 25

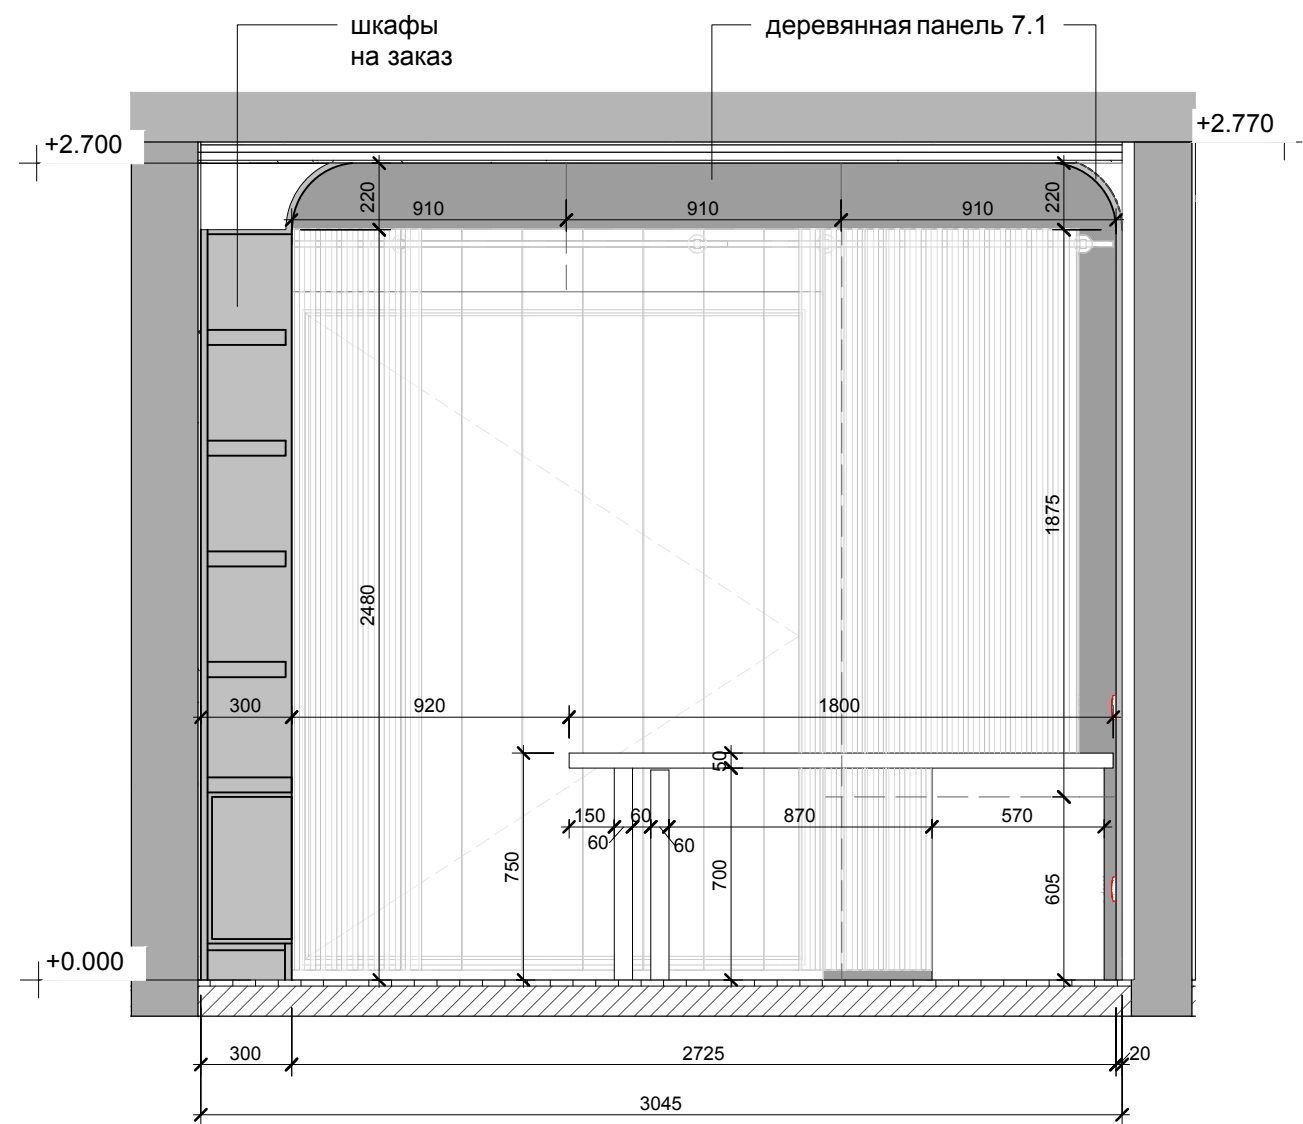


Кабинет В-С
1 : 25



			АРКНІТЕХ
ГАП	Качалов И.	Квартира в Зеленограде	ДАТА 17.04.2020
АРХИТЕКТОР	Зыльков З.	Развёртки кабинета А-В/ В-С	
		МАСШТАБ 1:25	29


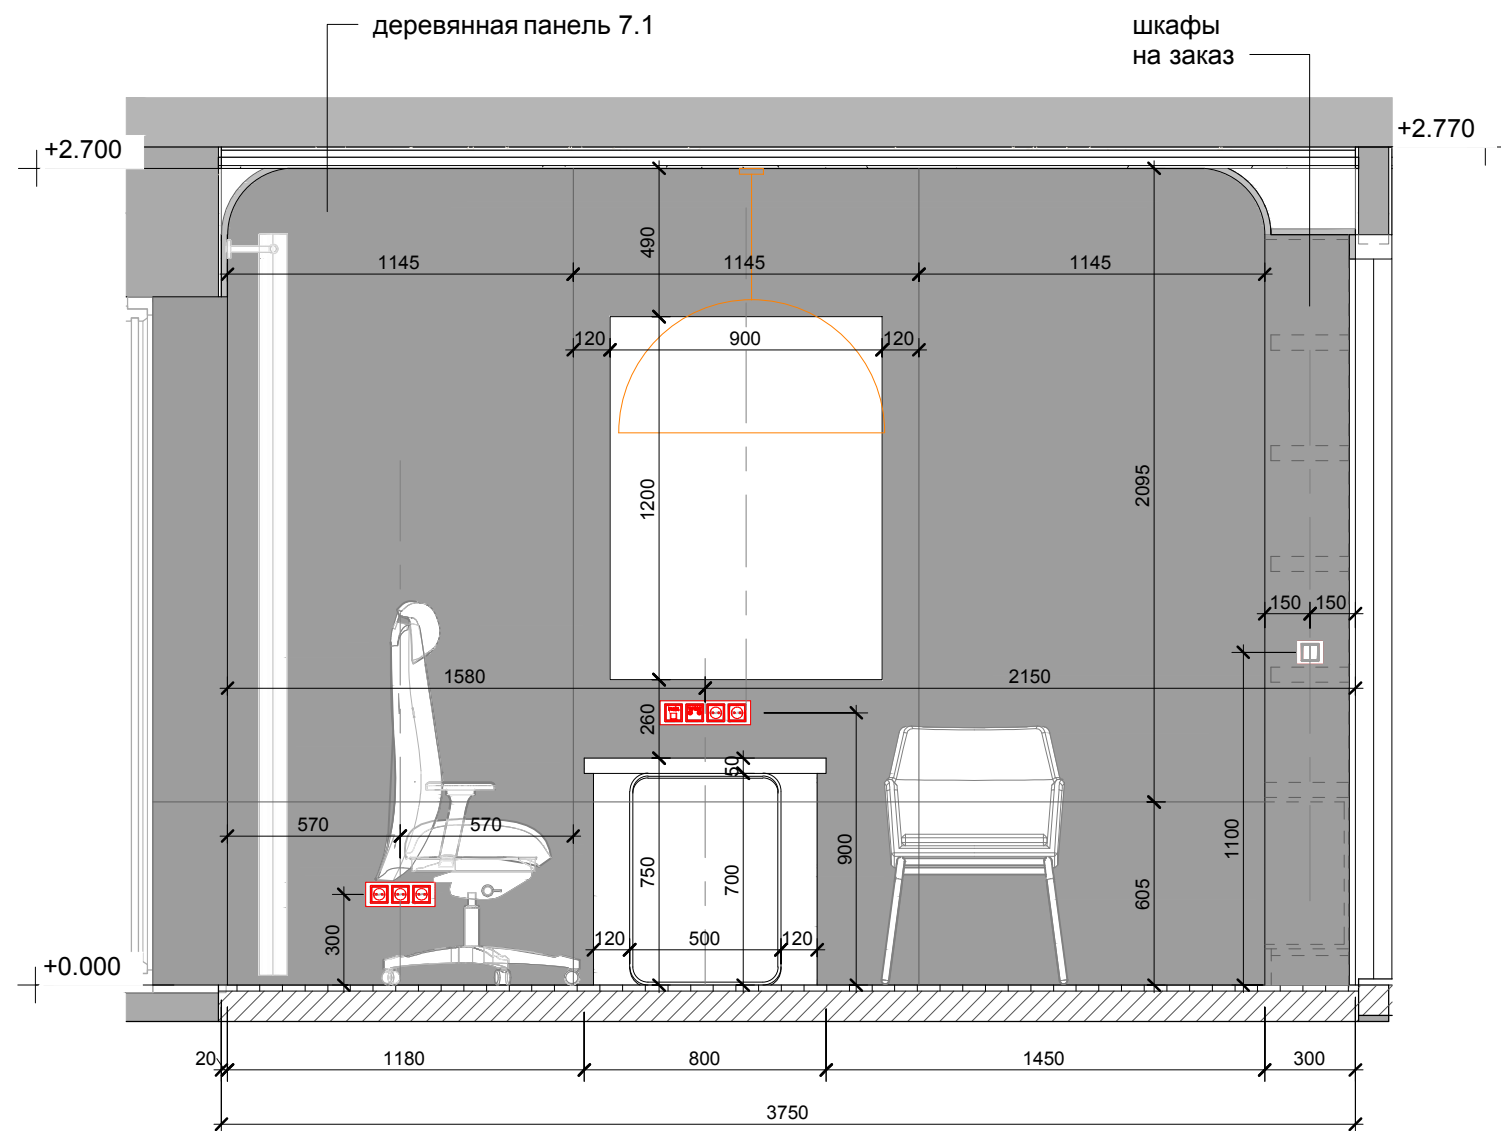


Кабинет C-D
1 : 25

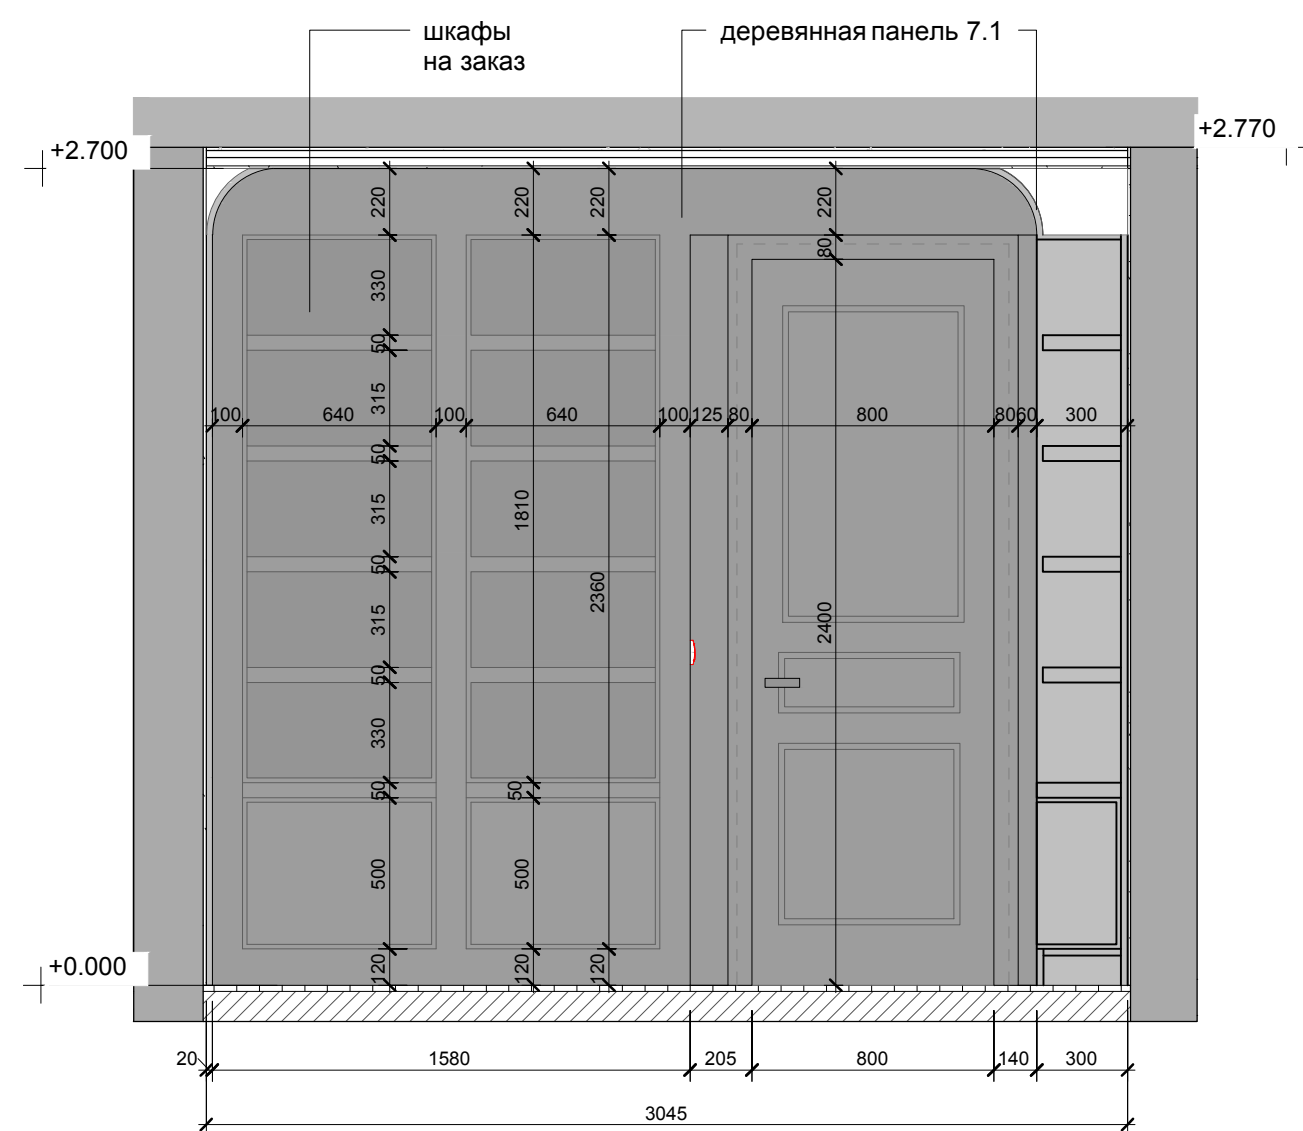


Кабинет D-A
1 : 25


			АРКНІТЕХ
ГАП	Качалов И.	Квартира в Зеленограде	ДАТА 17.04.2020
АРХИТЕКТОР	Зыльков З.	Развёртки кабинета C-D/ D-A	
		МАСШТАБ 1:25	30

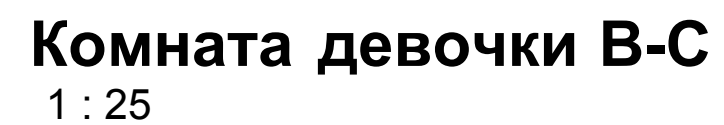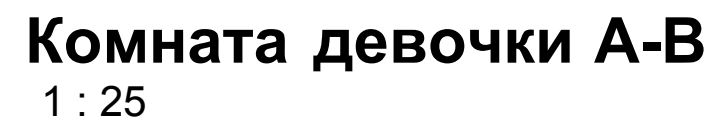

			АРХИТЕХ
ГАП	Качалов И.	Квартира в Зеленограде	ДАТА 17.04.2020
		Развёртки комнаты девочки А-В/ В-С	
АРХИТЕКТОР	Зыльков З.		
		МАСШТАБ 1:25	31

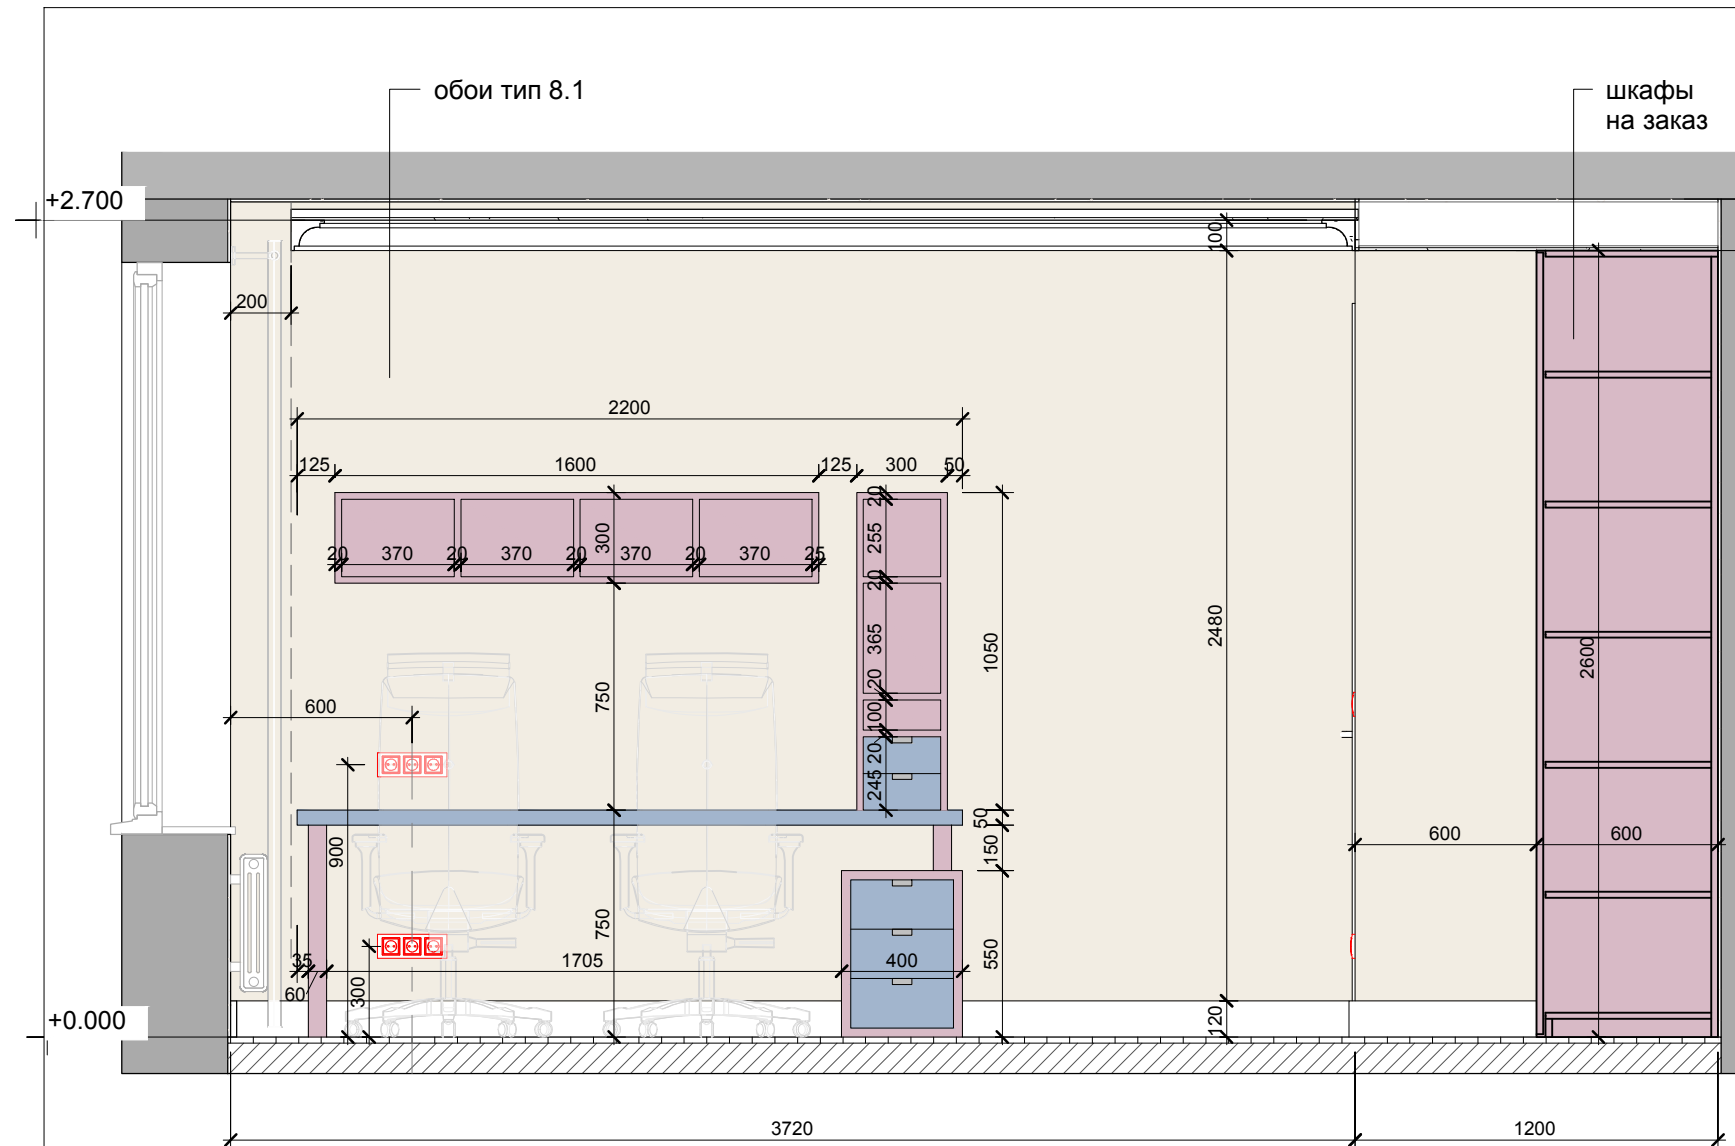



Комната девочки C-D
1 : 25

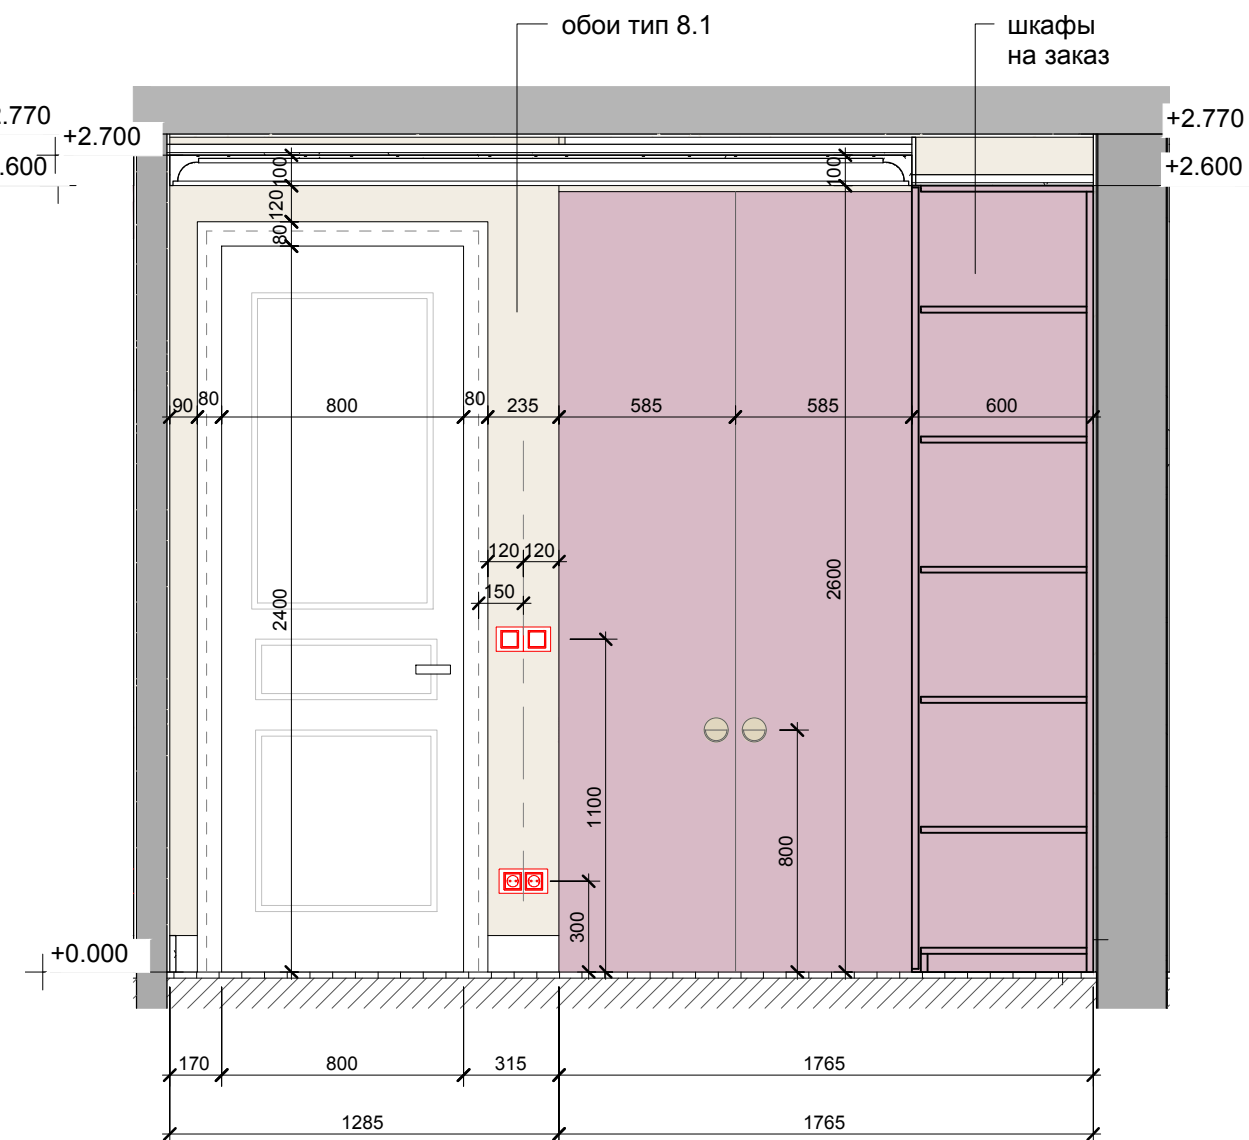

Комната девочки D-A
1 : 25




		Квартира в Зеленограде	А R K H I T E X
ГАП	Качалов И.		
АРХИТЕКТОР	Зыльков З.	Развёртки комнаты девочки C-D/ D-A	ДАТА 17.04.2020
		МАСШТАБ 1:25	32

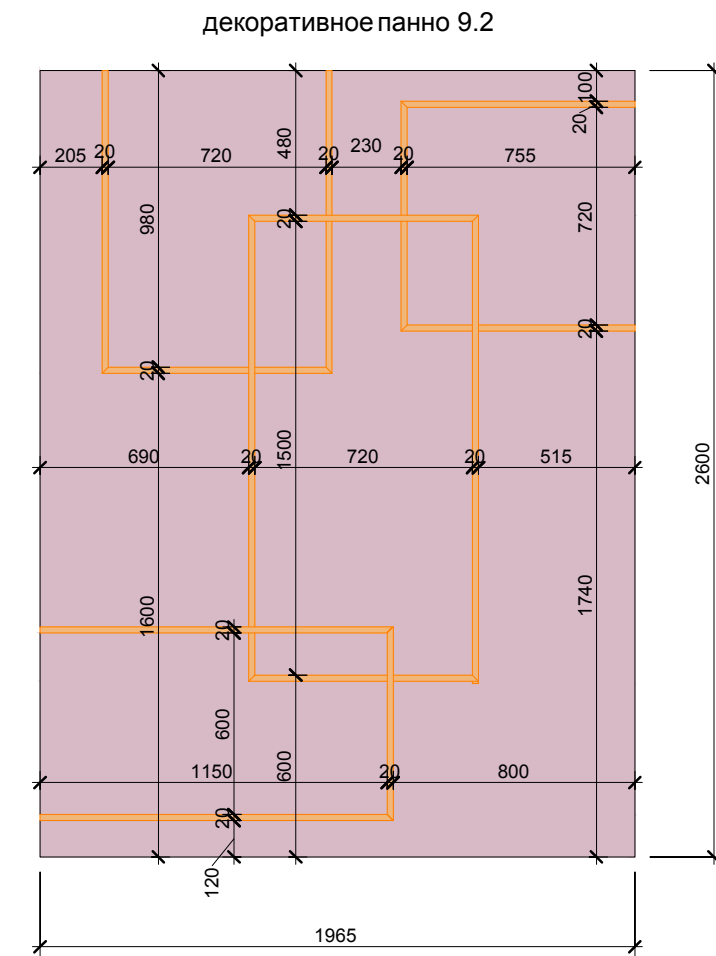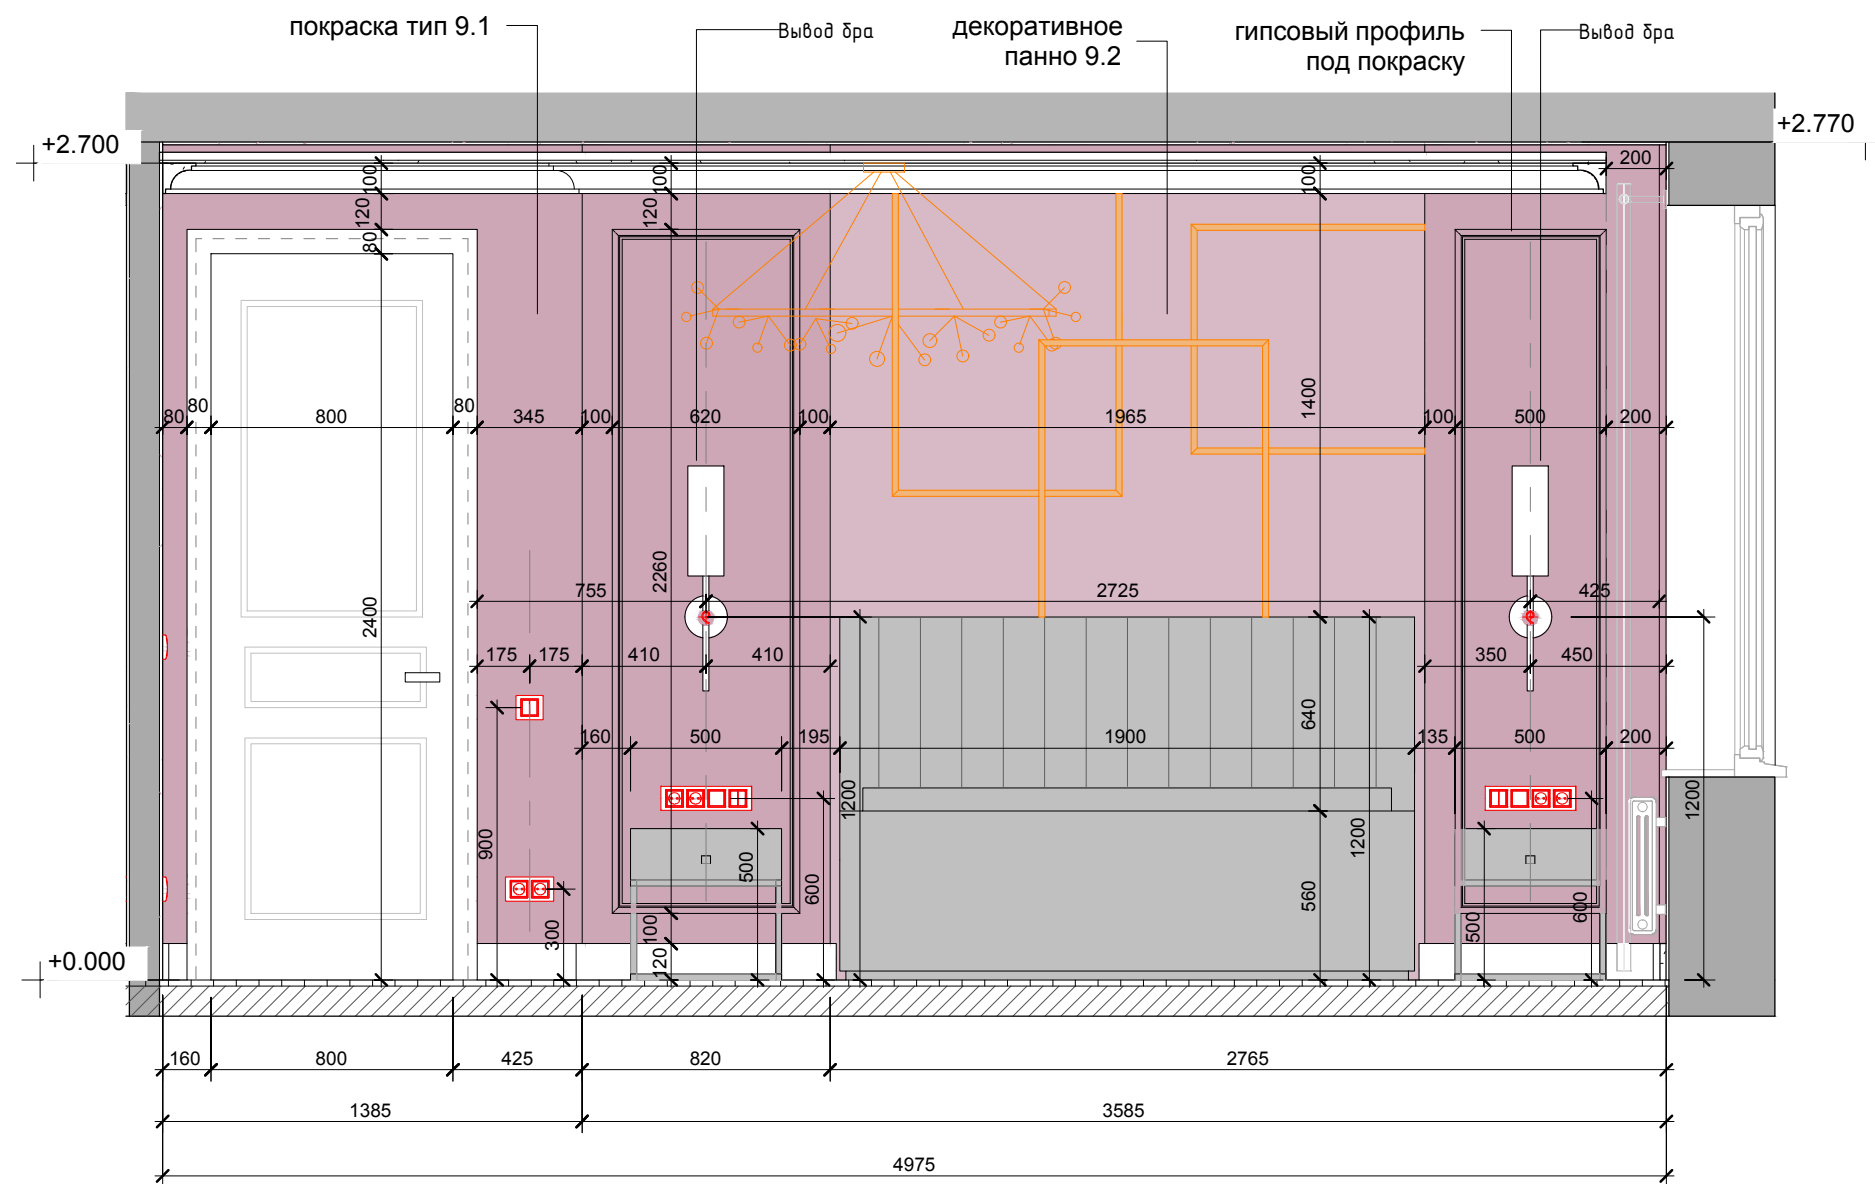


Спальня А-В
1 : 25



			АРКНІТЕХ
ГАП	Качалов И.	Квартира в Зеленограде	ДАТА 17.04.2020
АРХИТЕКТОР	Зыльков З.	Развёртки спальни А-В	
		МАСШТАБ 1:25	33

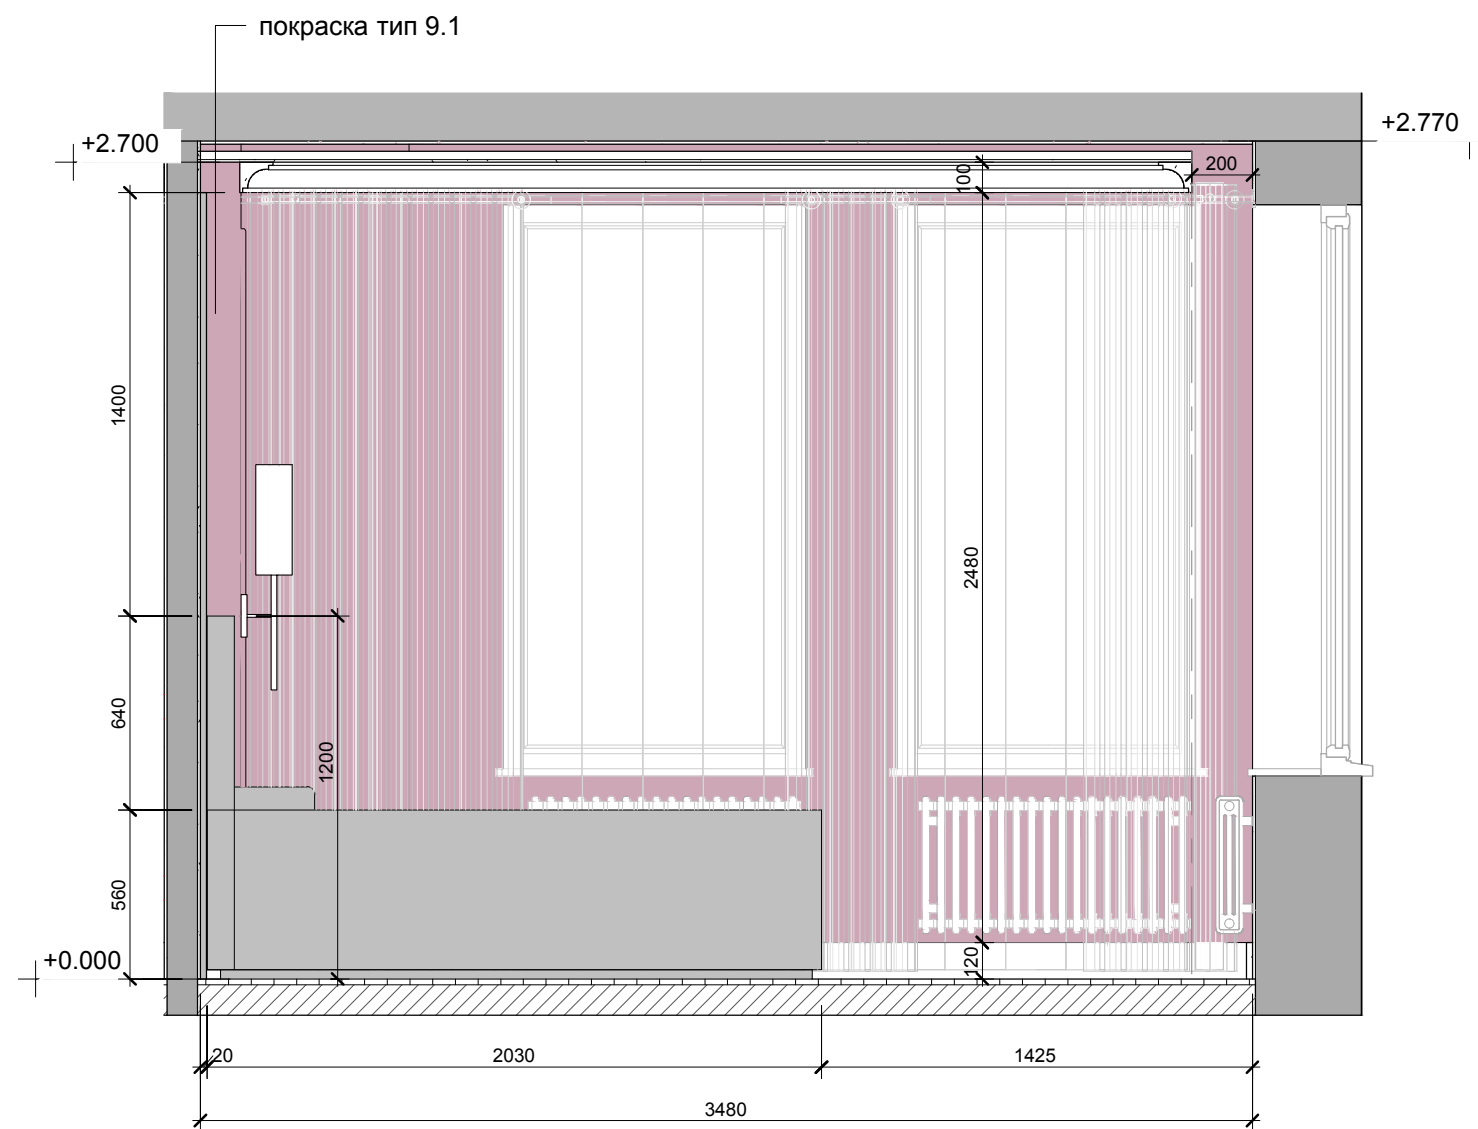


Спальня В-С
1 : 25

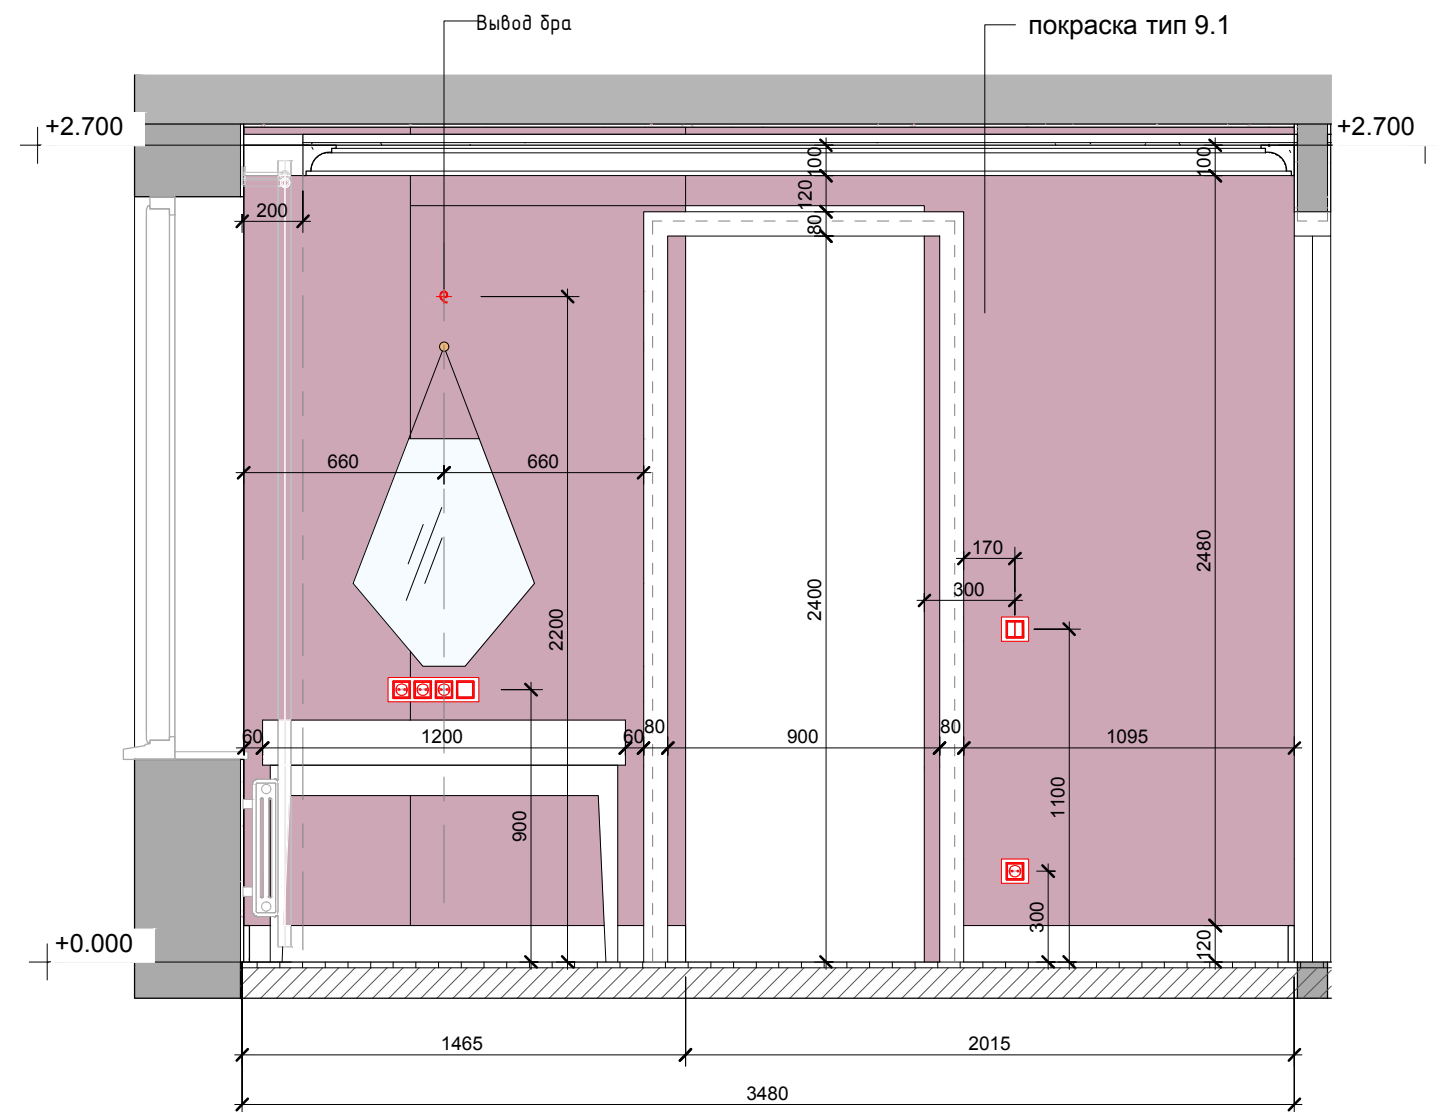

Спальня D-A
1 : 25




			АРКНІТЕХ
ГАП	Качалов И.	Квартира в Зеленограде	ДАТА 17.04.2020
АРХИТЕКТОР	Зыльков З.	Развёртки спальни В-С / D-A	
		МАСШТАБ 1:25	34

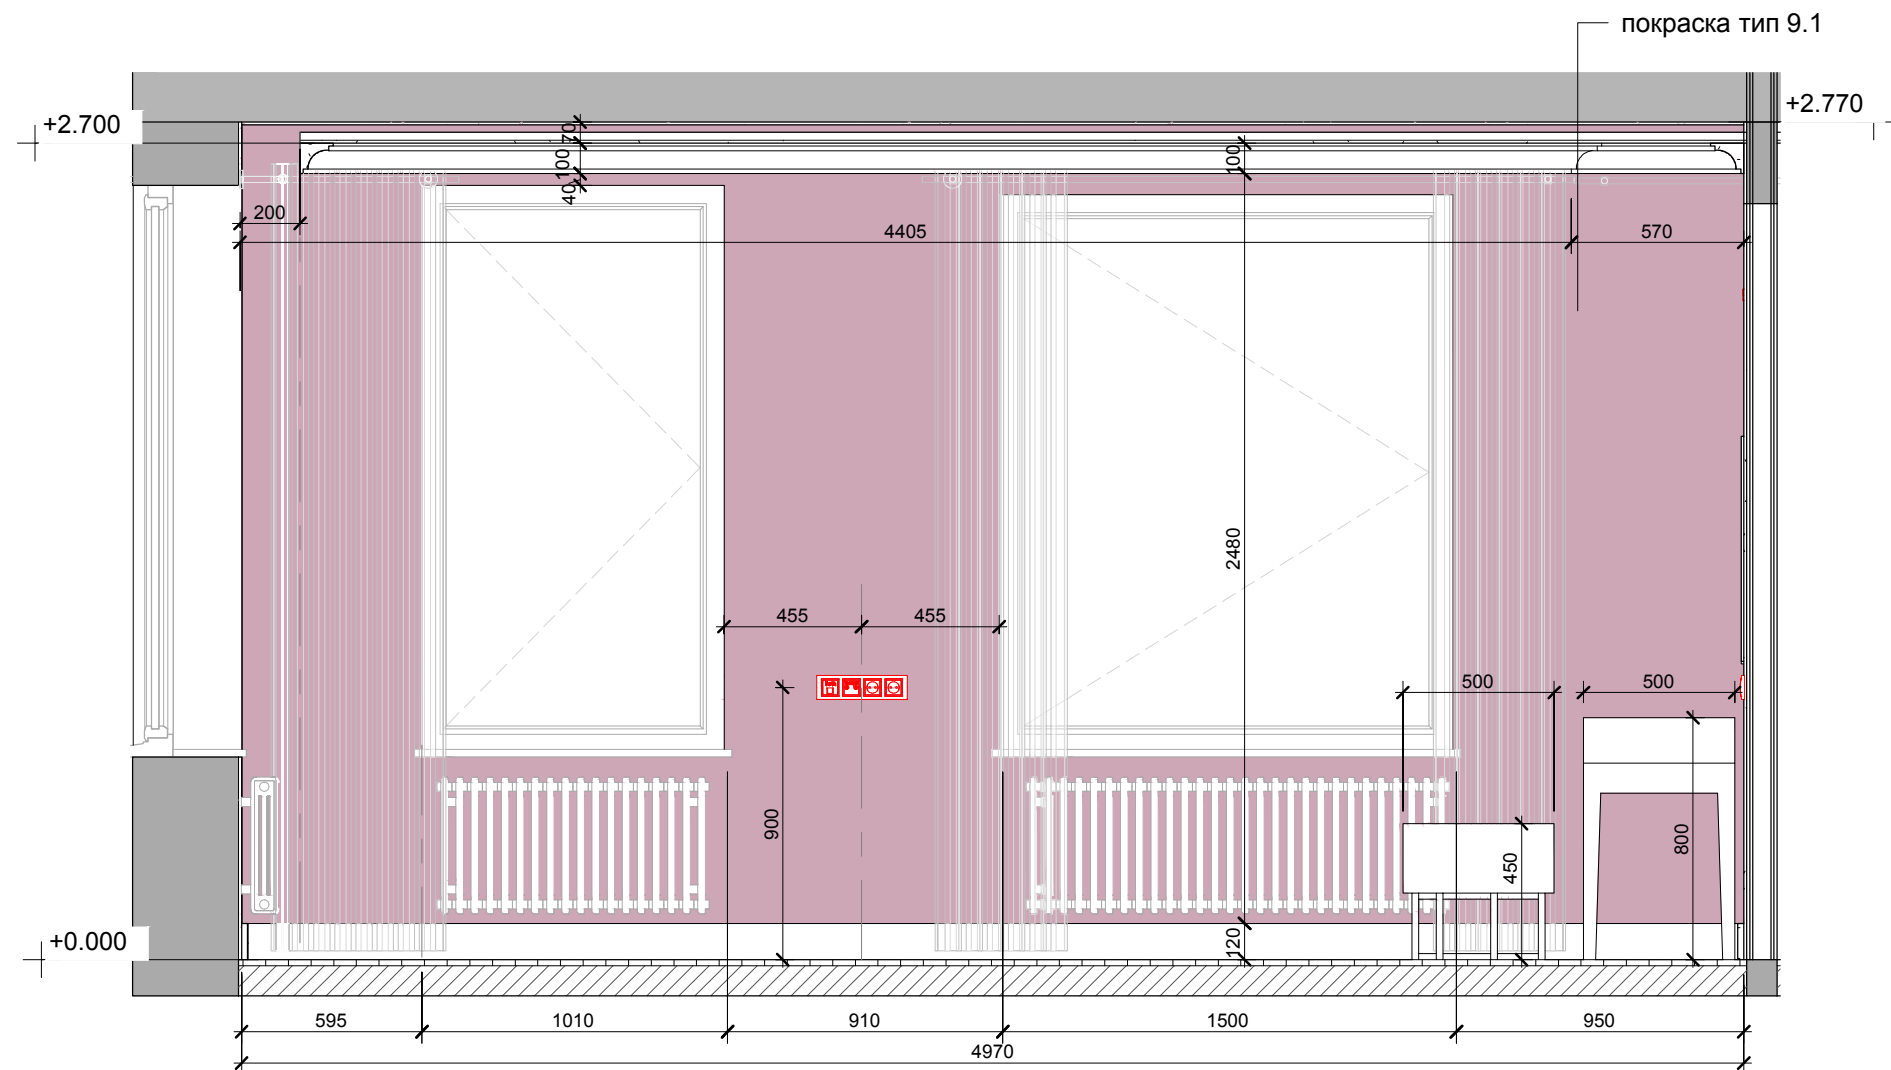


Спальня С-D
1 : 25



			АРКНІТЕХ
ГАП	Качалов И.	Квартира в Зеленограде	ДАТА 17.04.2020
АРХИТЕКТОР	Зыльков З.	Развёртки спальни С-D	
		МАСШТАБ 1:25	35

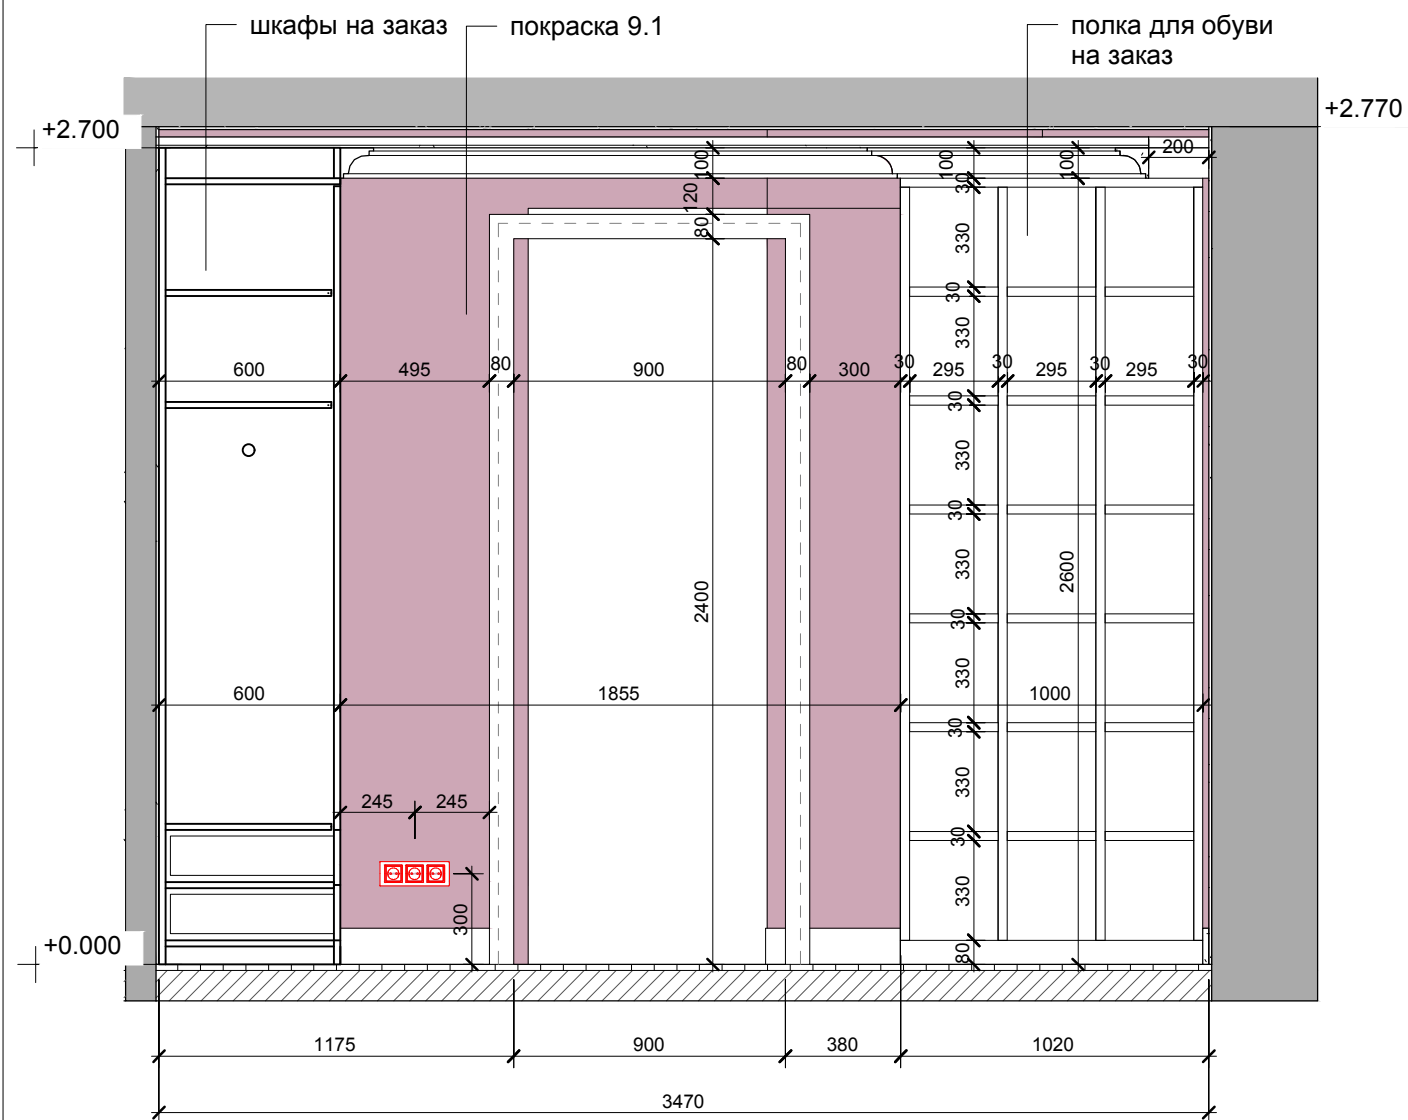

Гардеробная А-В
1 : 25

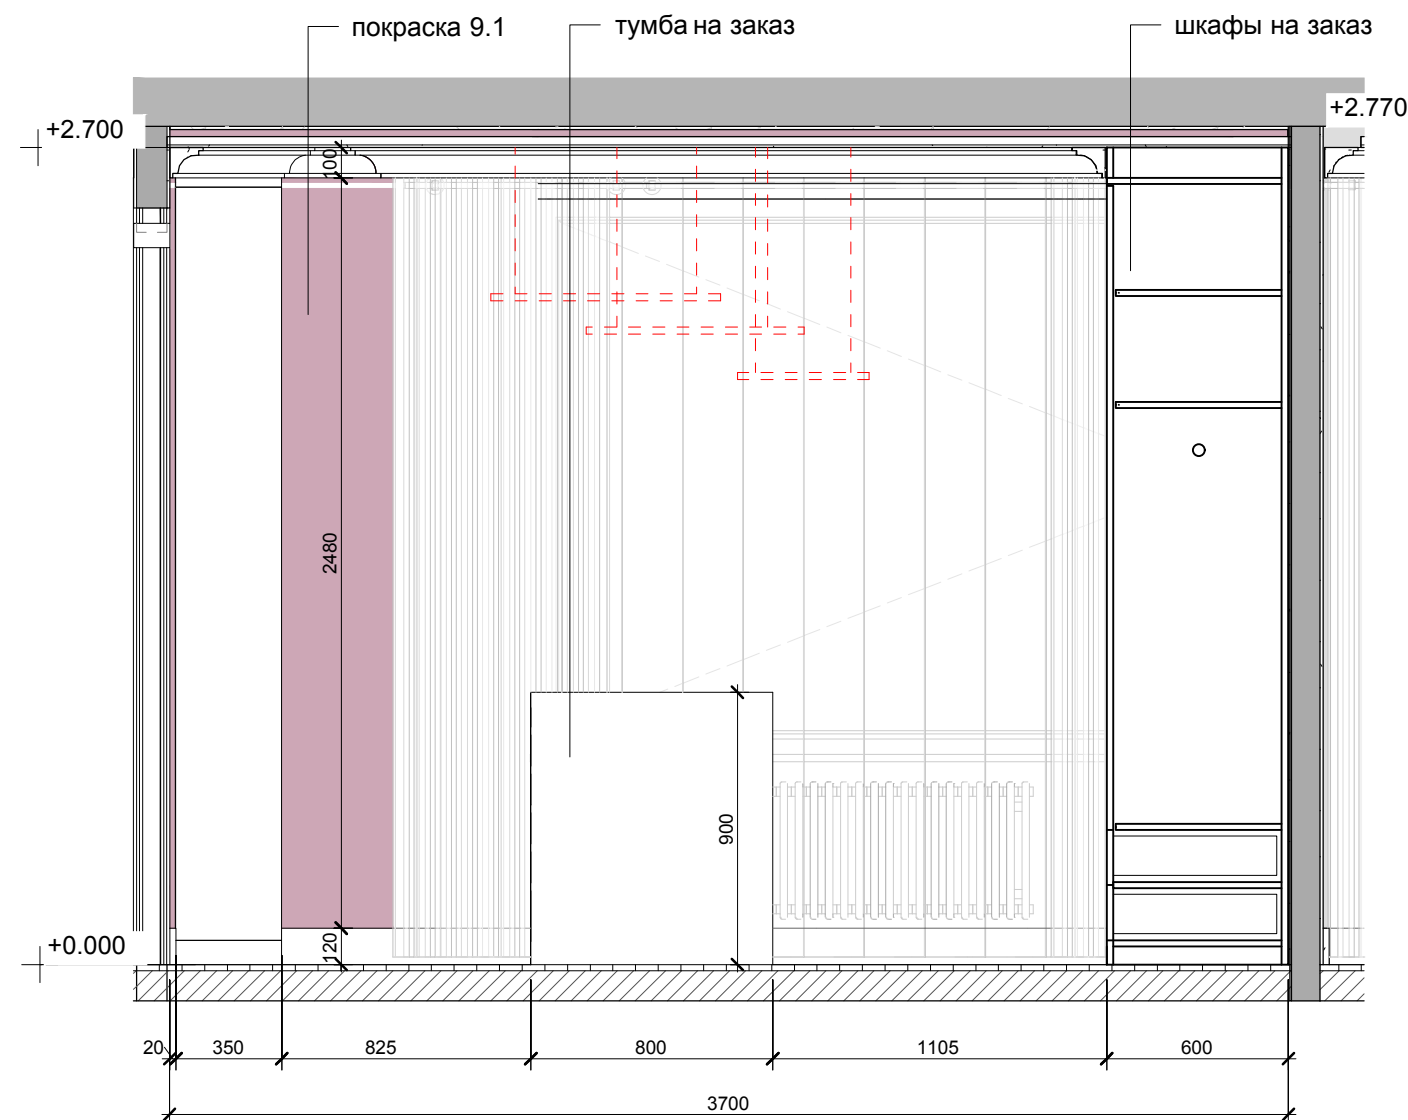


Гардеробная В-С
1 : 25




10
Гардеробная

			АРКНІТЕХ
ГАП	Качалов И.	Квартира в Зеленограде	ДАТА 17.04.2020
АРХИТЕКТОР	Зыльков З.	Развёртки гардеробной А-В/ В-С	
		МАСШТАБ 1:25	36

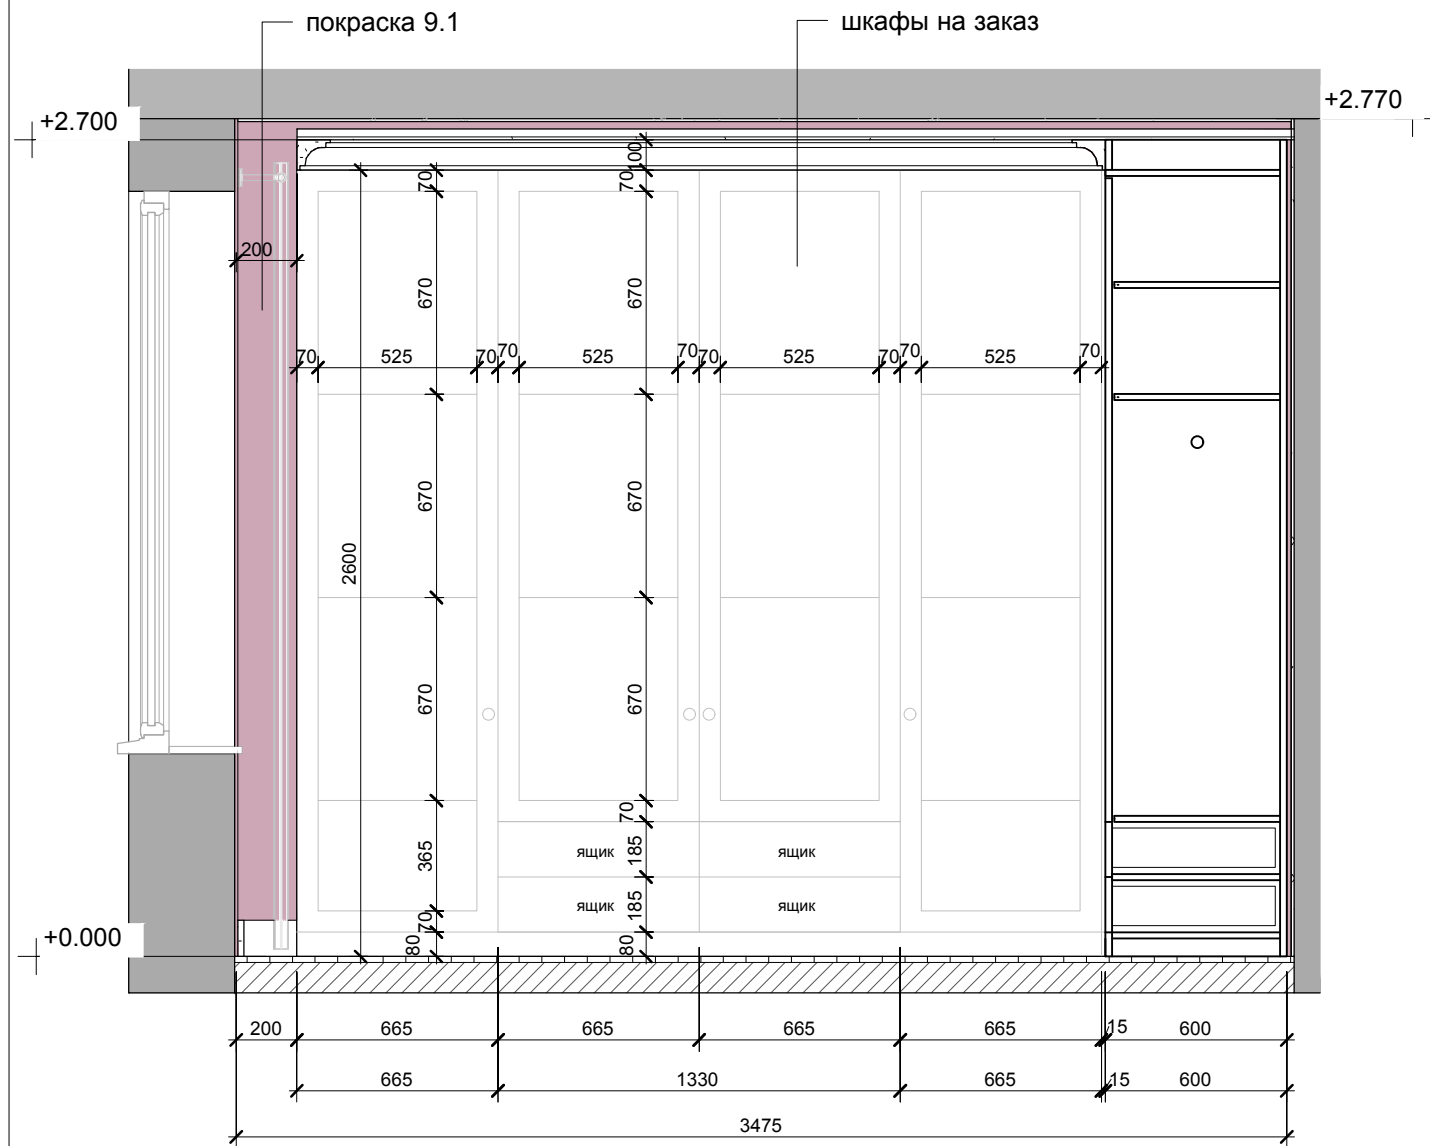


Гардеробная C-D
1 : 25

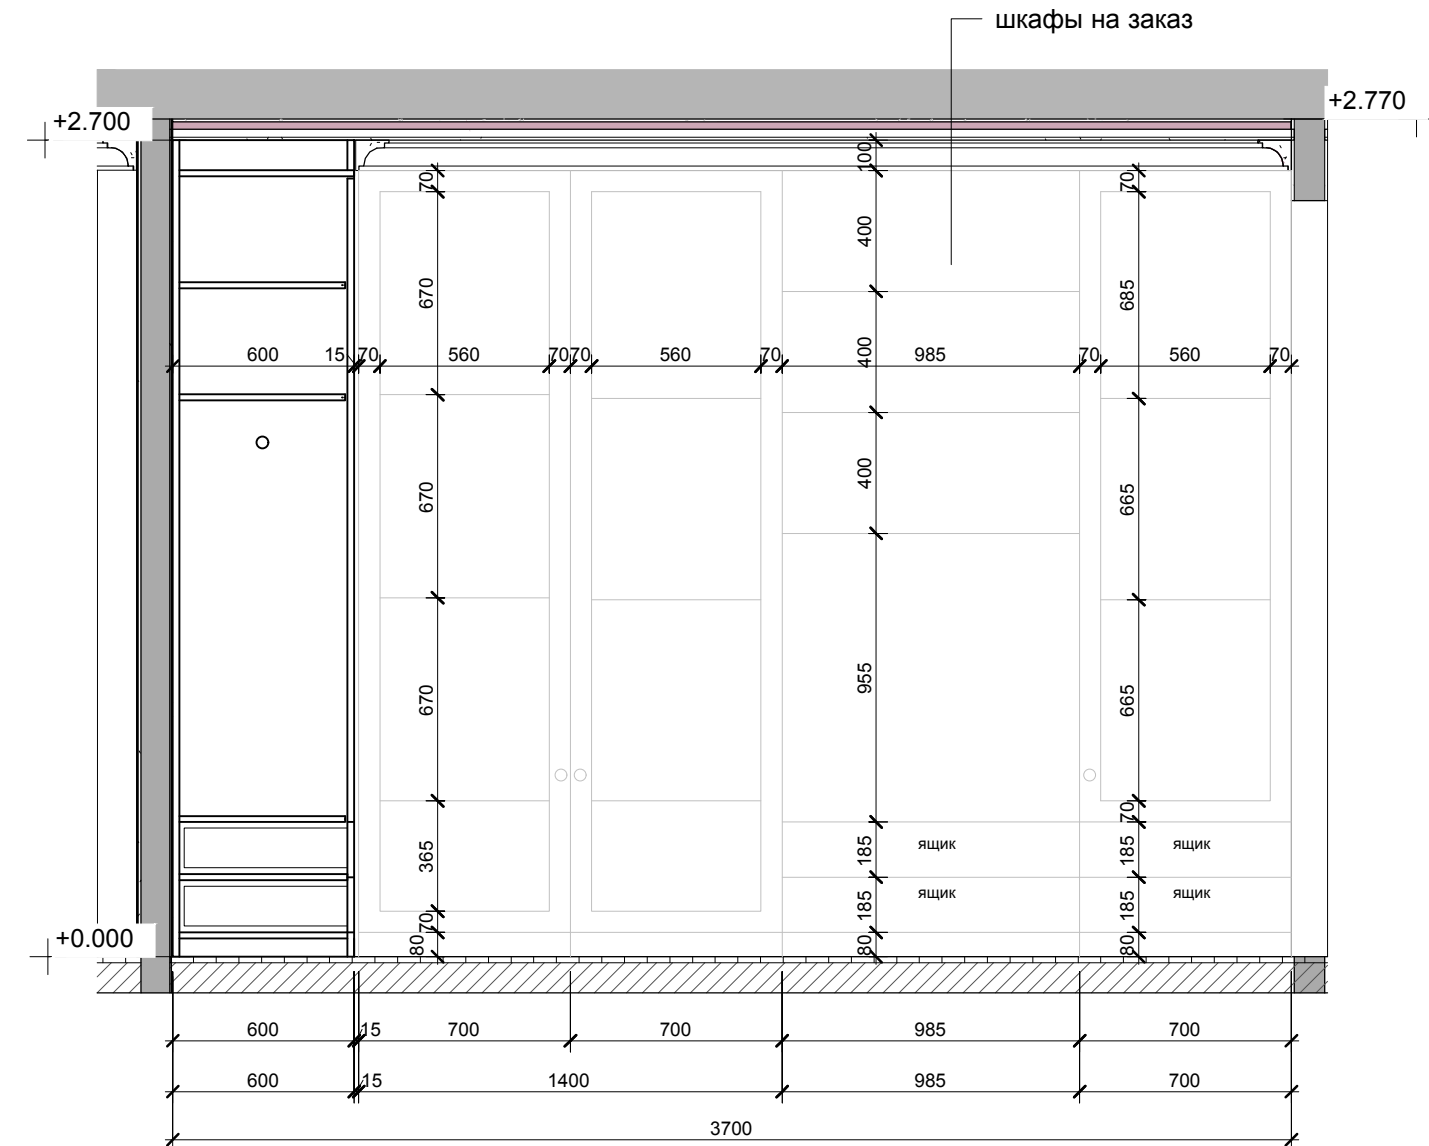


Гардеробная D-A
1 : 25




			АРКНІТЕХ
ГАП	Качалов И.	Квартира в Зеленограде	ДАТА 17.04.2020
АРХИТЕКТОР	Зыльков З.	Развёртки гардеробной C-D/ D-A	
		МАСШТАБ 1:25	37

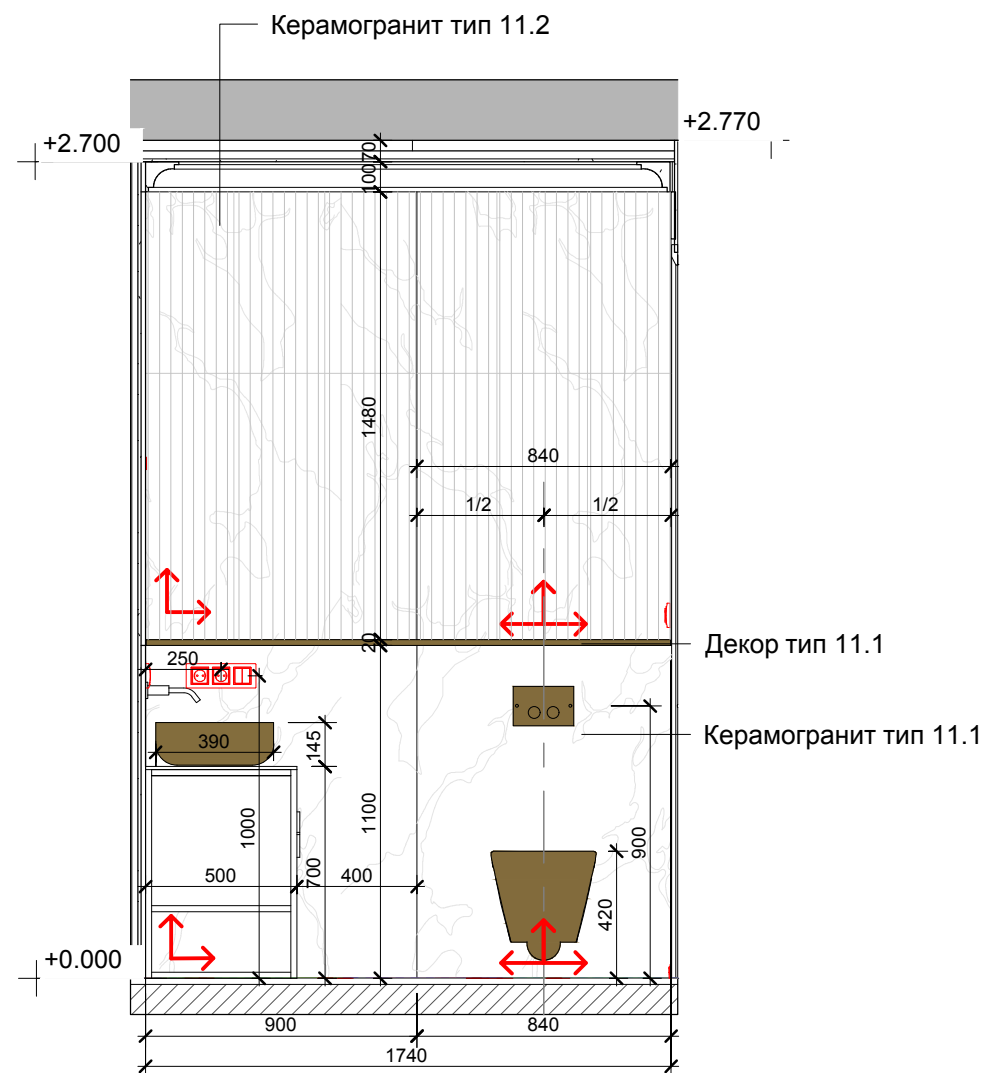

Санузел 2 А-В
1 : 25

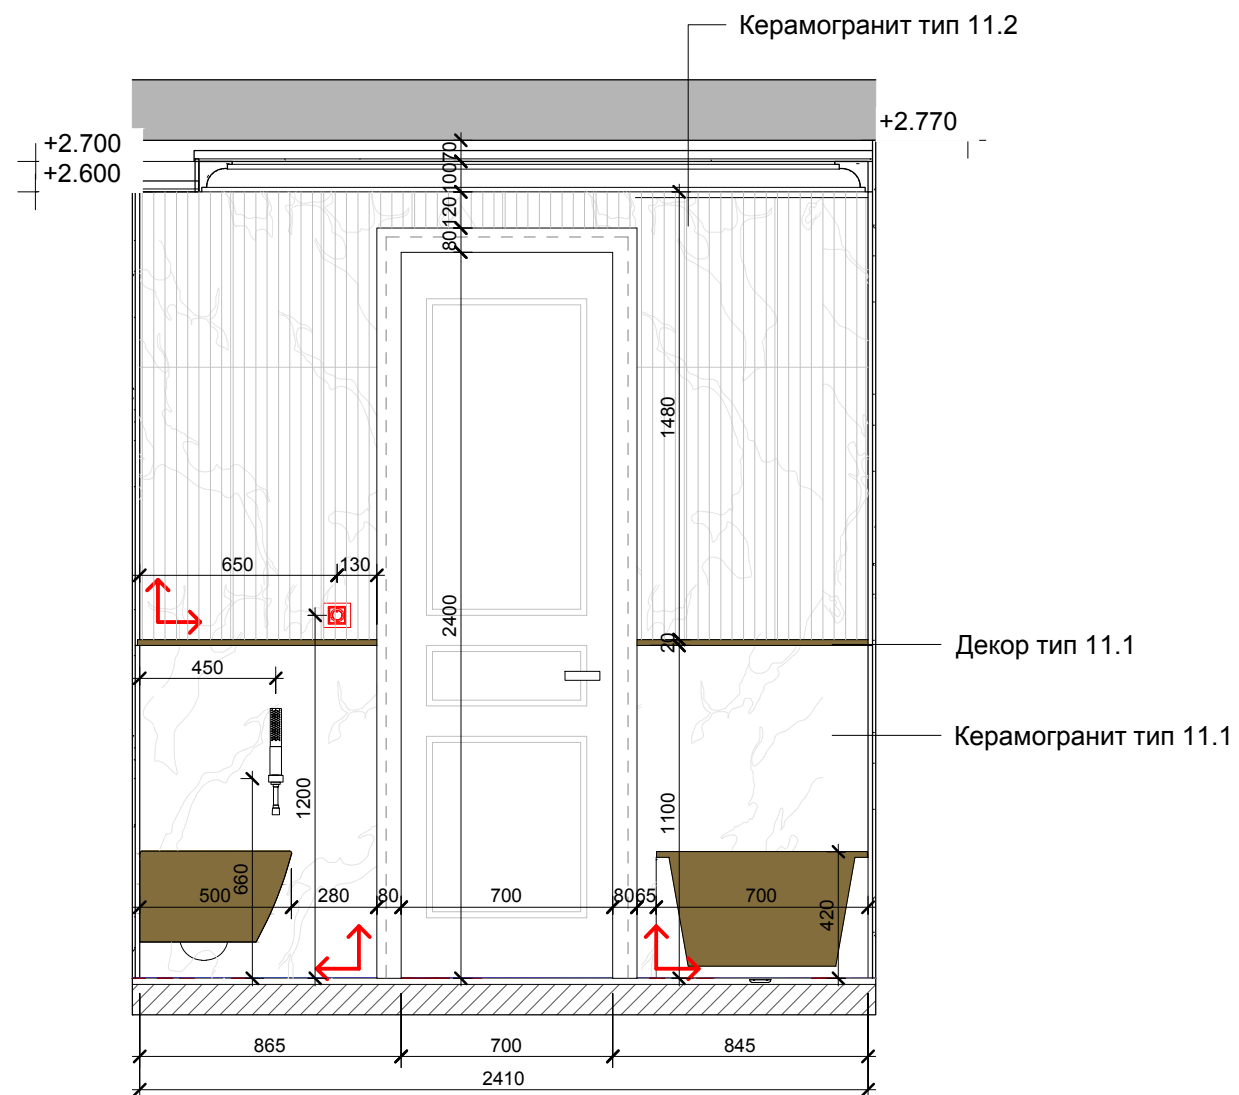

Санузел 2 В-С
1 : 25

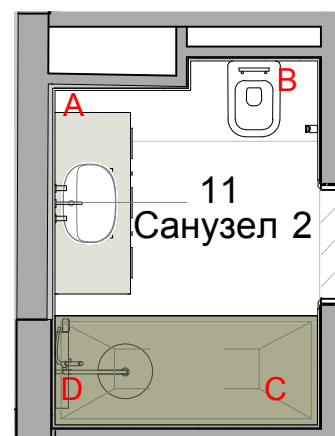


раскладку плитки уточнить
после выбора плитки




направление раскладки
плитки

привязку электровывода
полотенцесушителя уточнить
после выбора


			АРКНІТЕХ
ГАП	Качалов И.	Квартира в Зеленограде	ДАТА 17.04.2020
АРХИТЕКТОР	Зыльков З.	Развёртки санузла 2 А-В/ В-С	
		МАСШТАБ 1:25	38

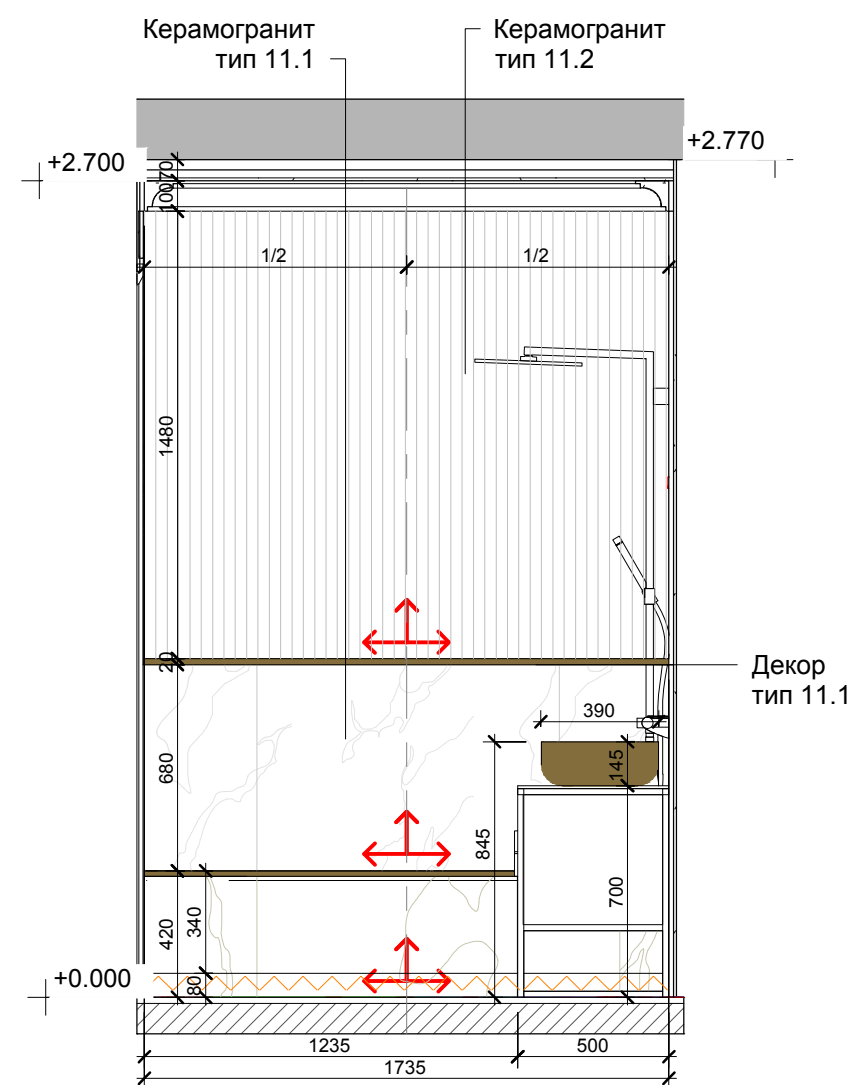

Санузел 2 C-D
1 : 25

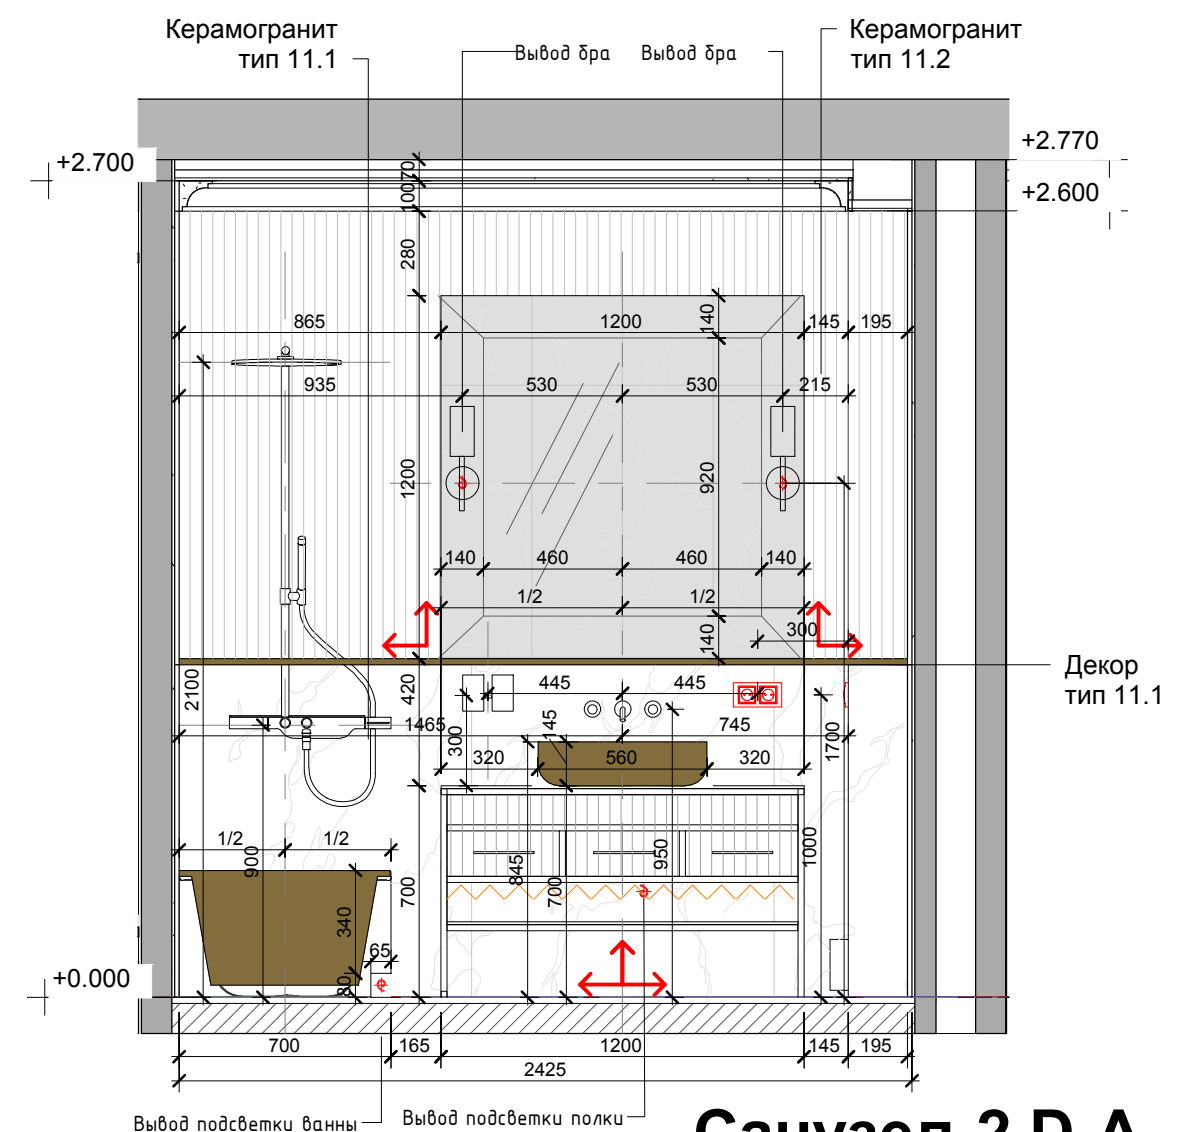

Санузел 2 D-A
1 : 25

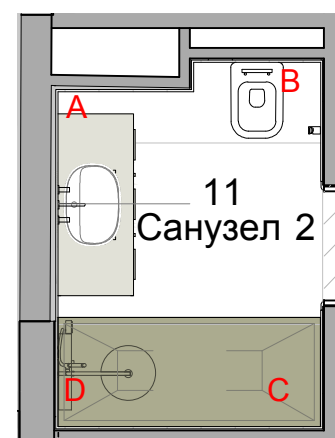


раскладку плитки уточнить
после выбора плитки




направление раскладки
плитки

привязку электровывода
полотенцесушителя уточнить
после выбора

			АРХИТЕХ
ГАП	Качалов И.	Квартира в Зеленограде	ДАТА 17.04.2020
АРХИТЕКТОР	Зыльков З.	Развёртки санузла 2 C-D/ D-A	
		МАСШТАБ 1:25	39

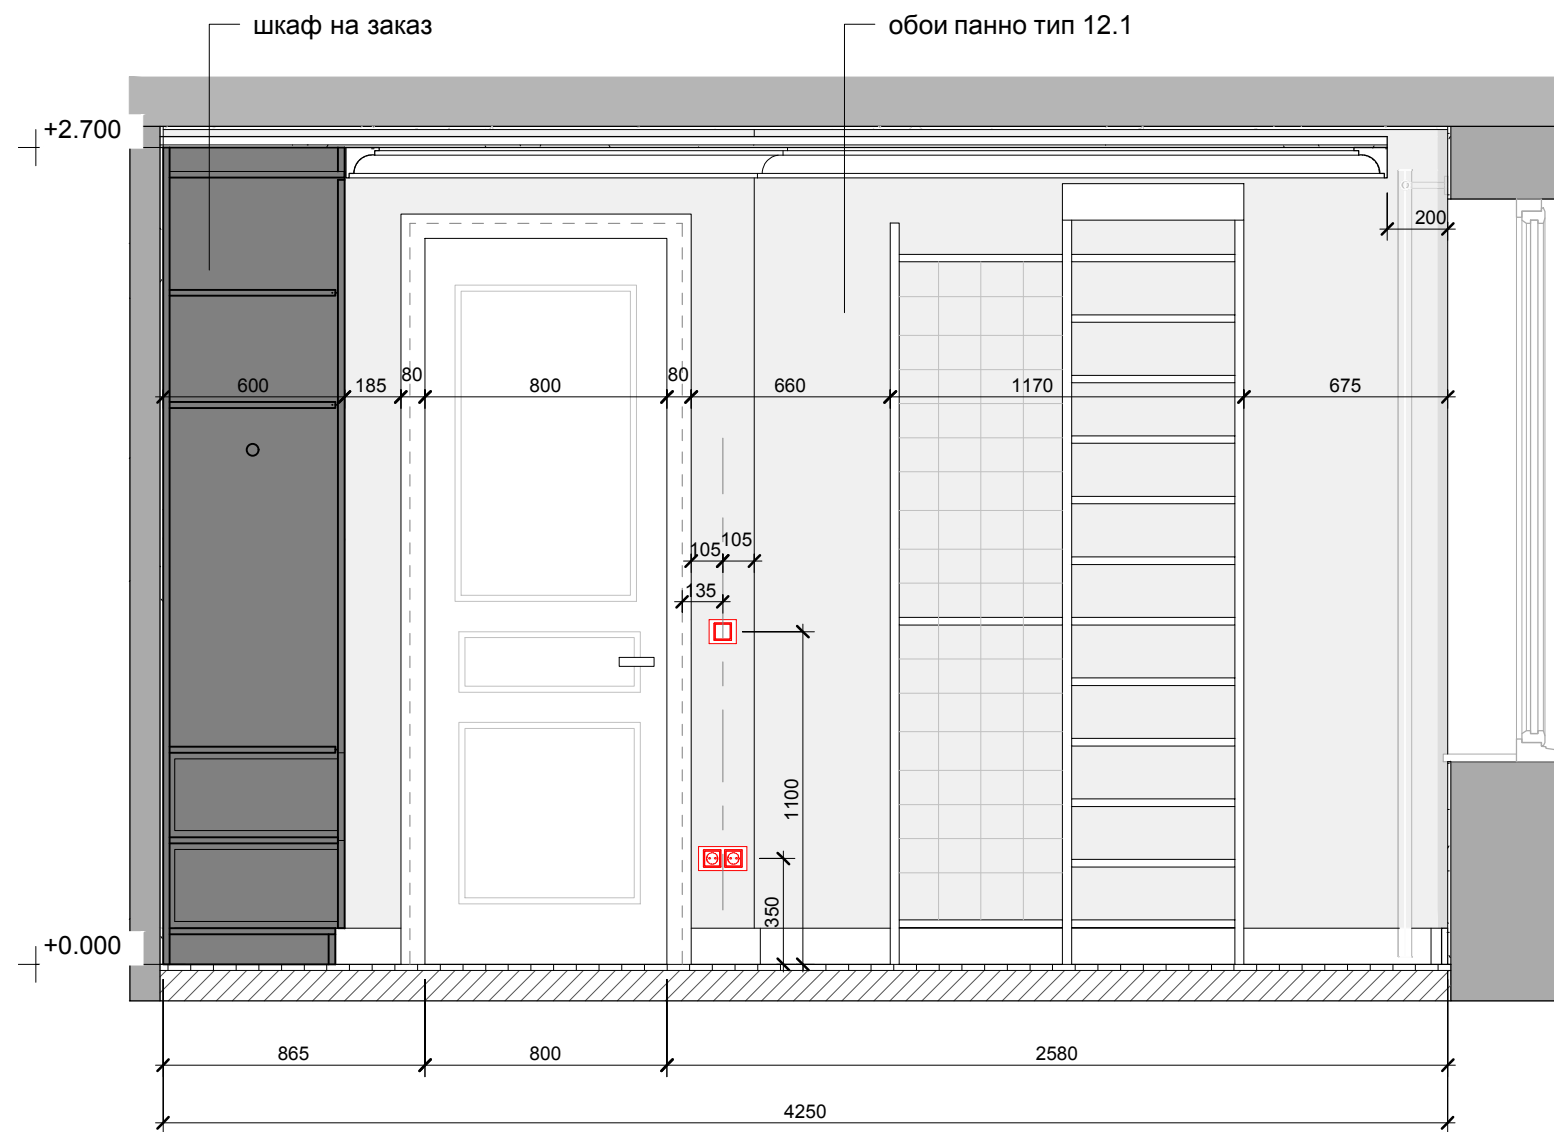



Комната мальчика А-В
1 : 25

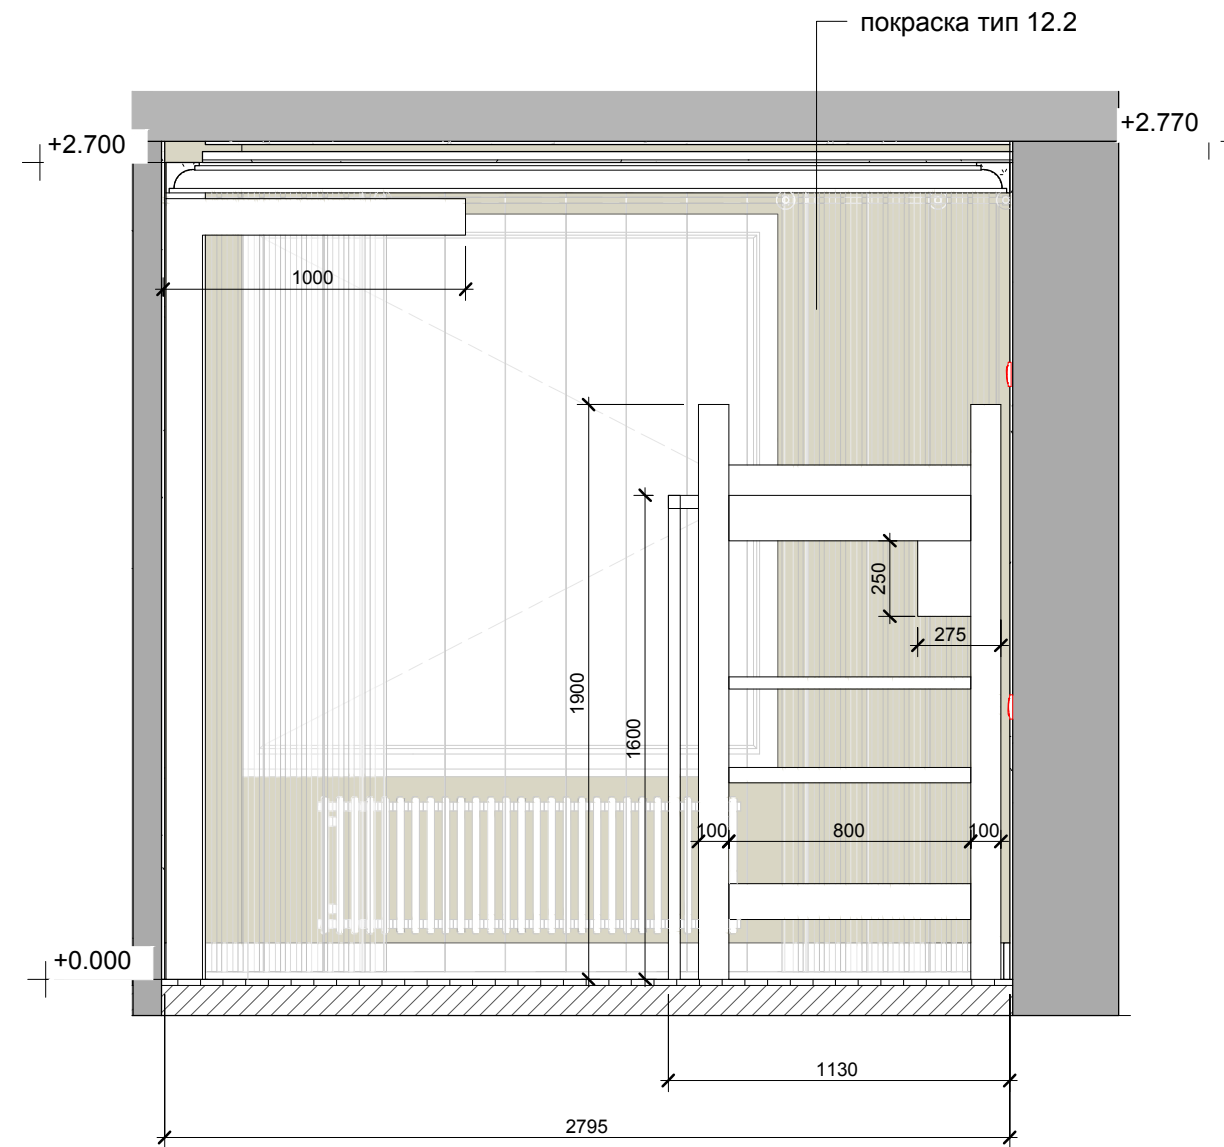


Комната мальчика В-С
1 : 25




			АРКНІТЕХ
ГАП	Качалов И.	Квартира в Зеленограде	ДАТА 17.04.2020
АРХИТЕКТОР	Зыльков З.	Развёртки комнаты мальчика А-В/ В-С	
		МАСШТАБ 1:25	40

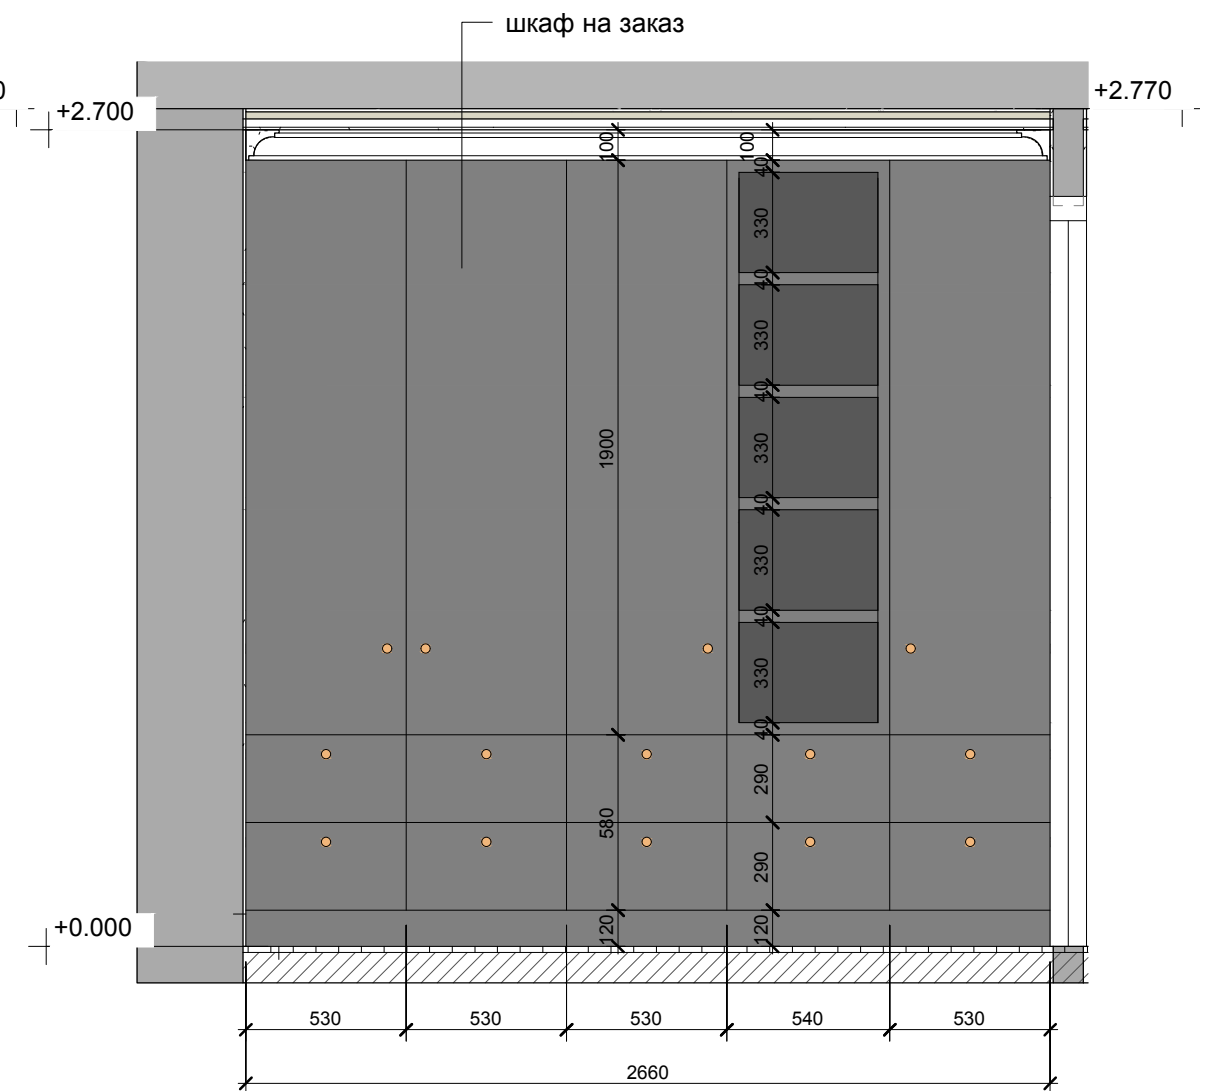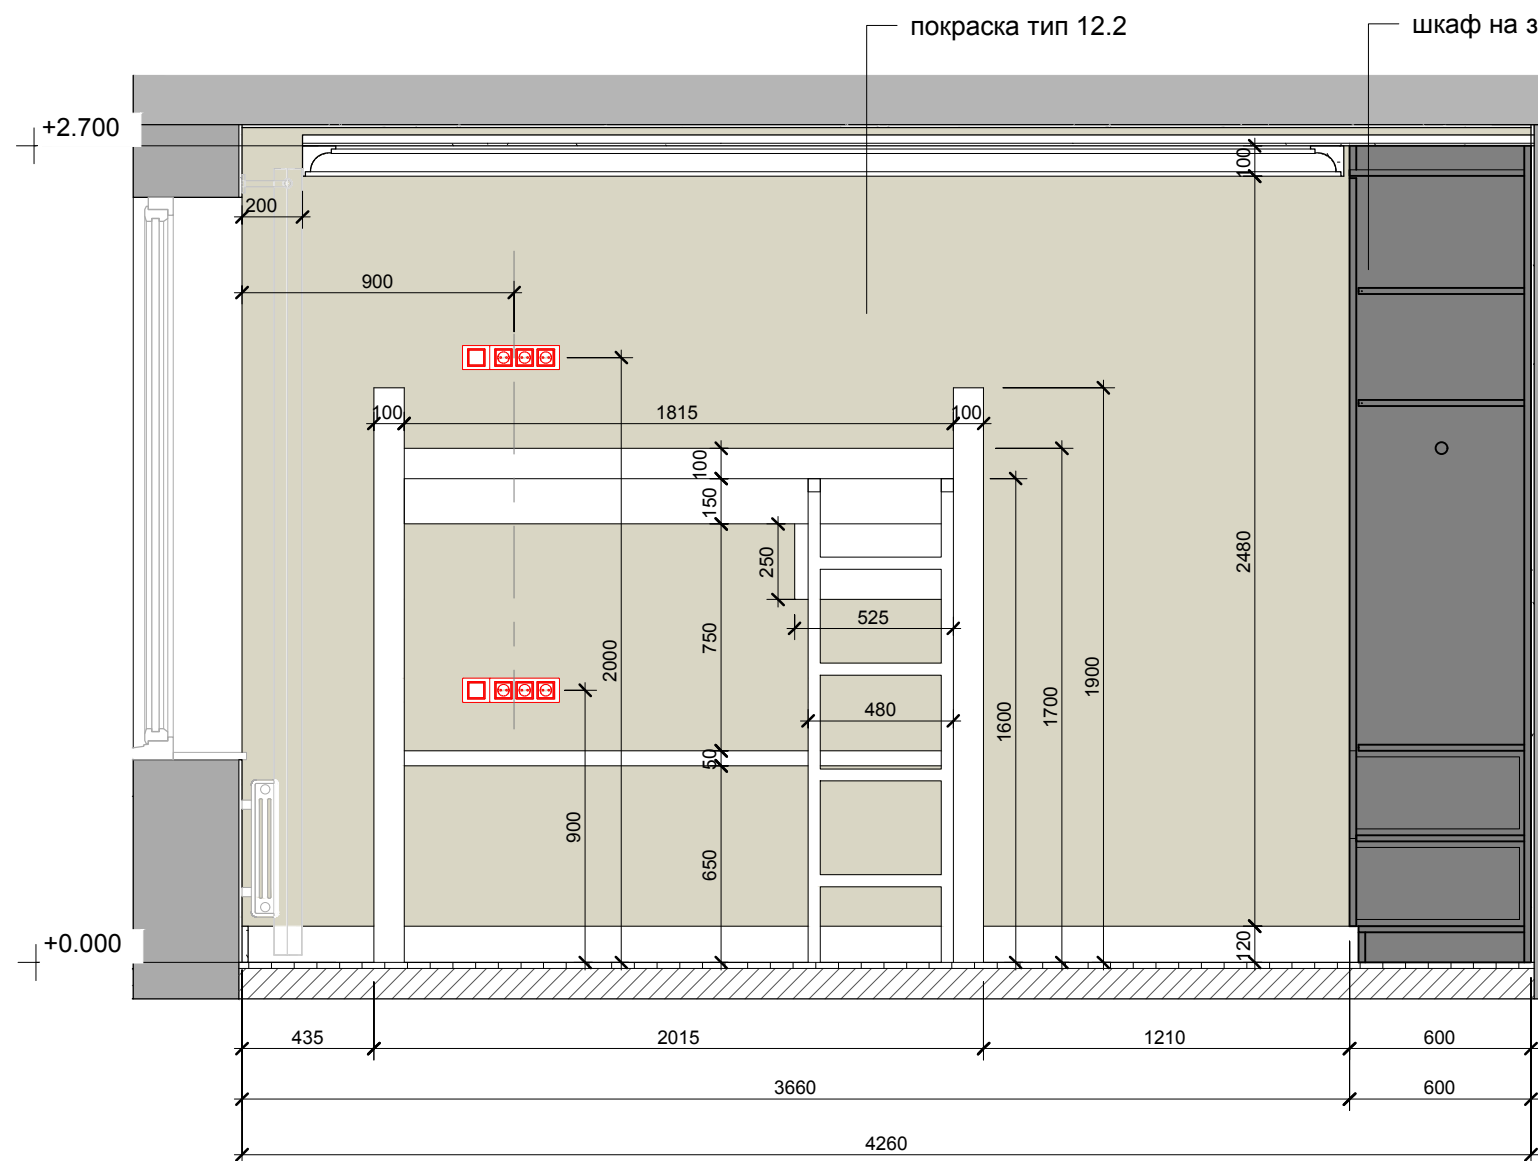

			АРКНІТЕХ
ГАП	Качалов И.	Квартира в Зеленограде	
		Развёртки комнаты мальчика С-D/ D-A	ДАТА 17.04.2020
АРХИТЕКТОР	Зыльков З.		
		МАСШТАБ 1:25	41

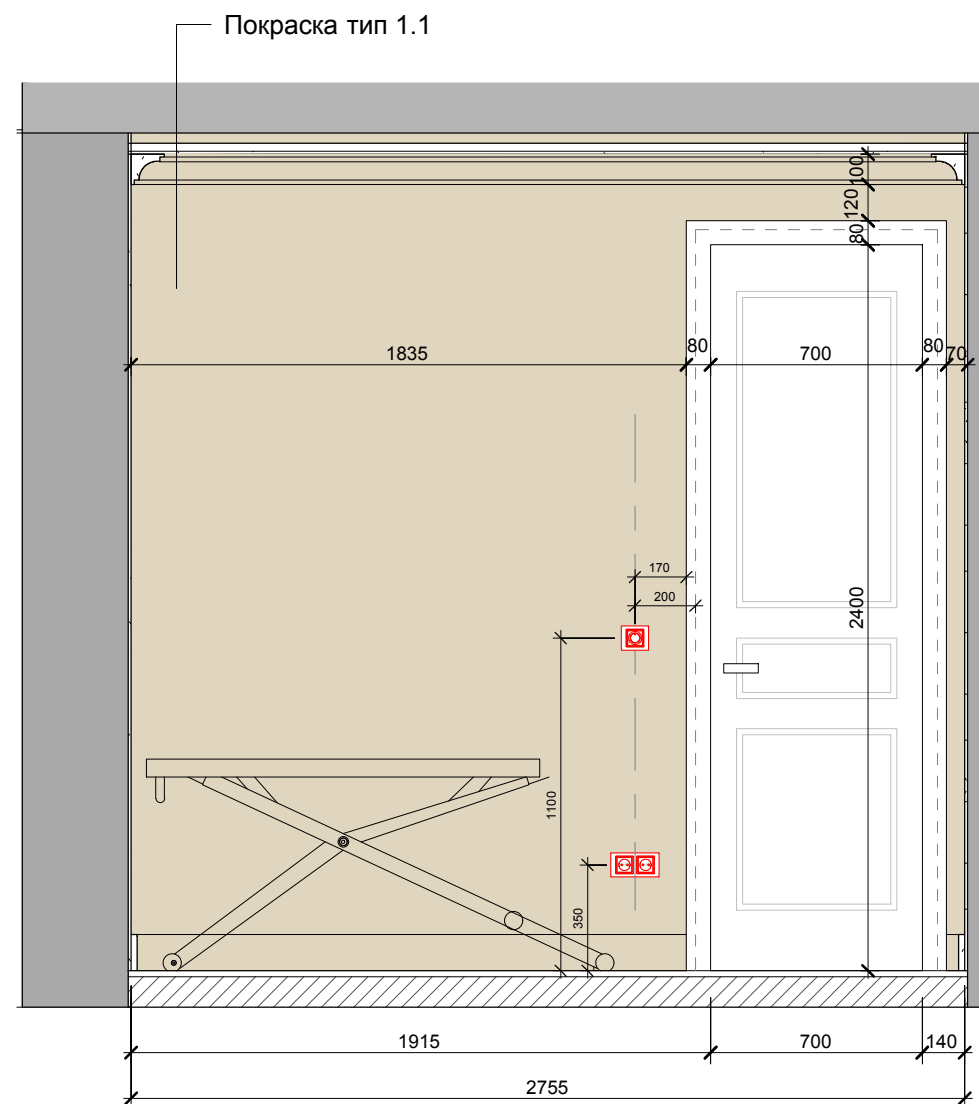


Постирочная А-В
1 : 25

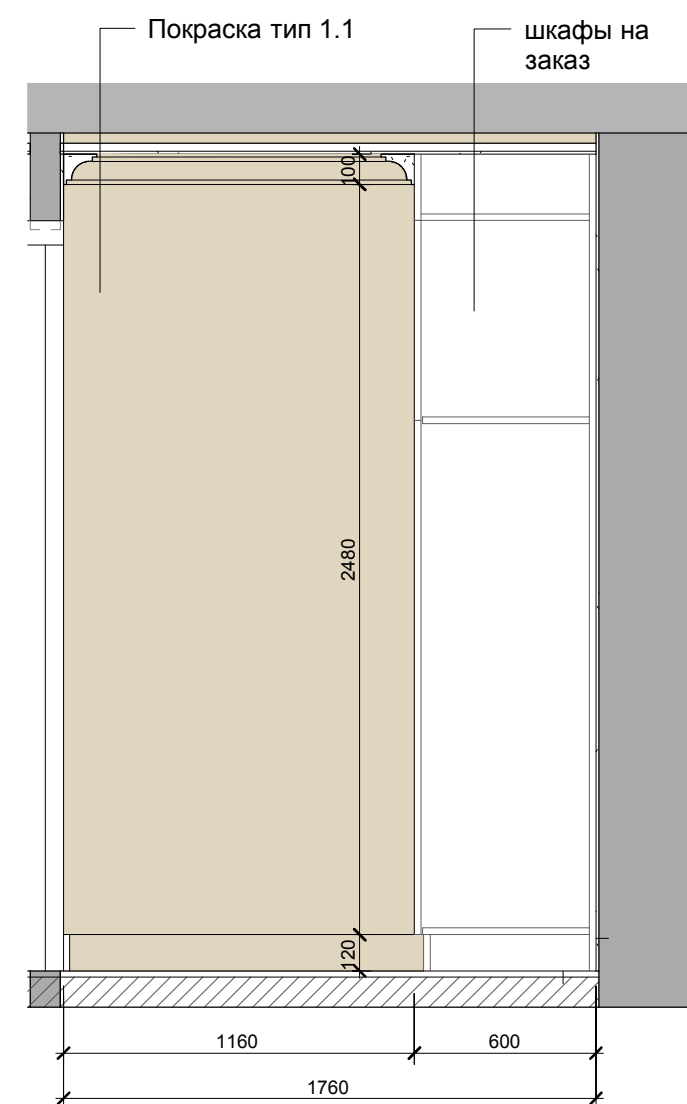

Постирочная В-С
1 : 25



			АРКНІТЕХ
ГАП	Качалов И.	Квартира в Зеленограде	ДАТА 17.04.2020
АРХИТЕКТОР	Зыльков З.	Развёртки постирочной А-В/ В-С	
		МАСШТАБ 1:25	42

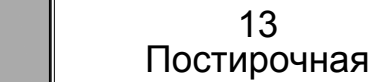**ARKHITEX**

ДАТА
17.04.2020

Квартира в Зеленограде

Развёртки постирочной C-D/ D-A	
-----------------------------------	--

МАСШТАБ	1:25
---------	------

43